


USABLE AREA / ИСПОЛЬЗУЕМАЯ ПЛОЩАДЬ **593 m²**

RENTABLE AREA / АРЕНДУЕМАЯ ПЛОЩАДЬ **652m²**

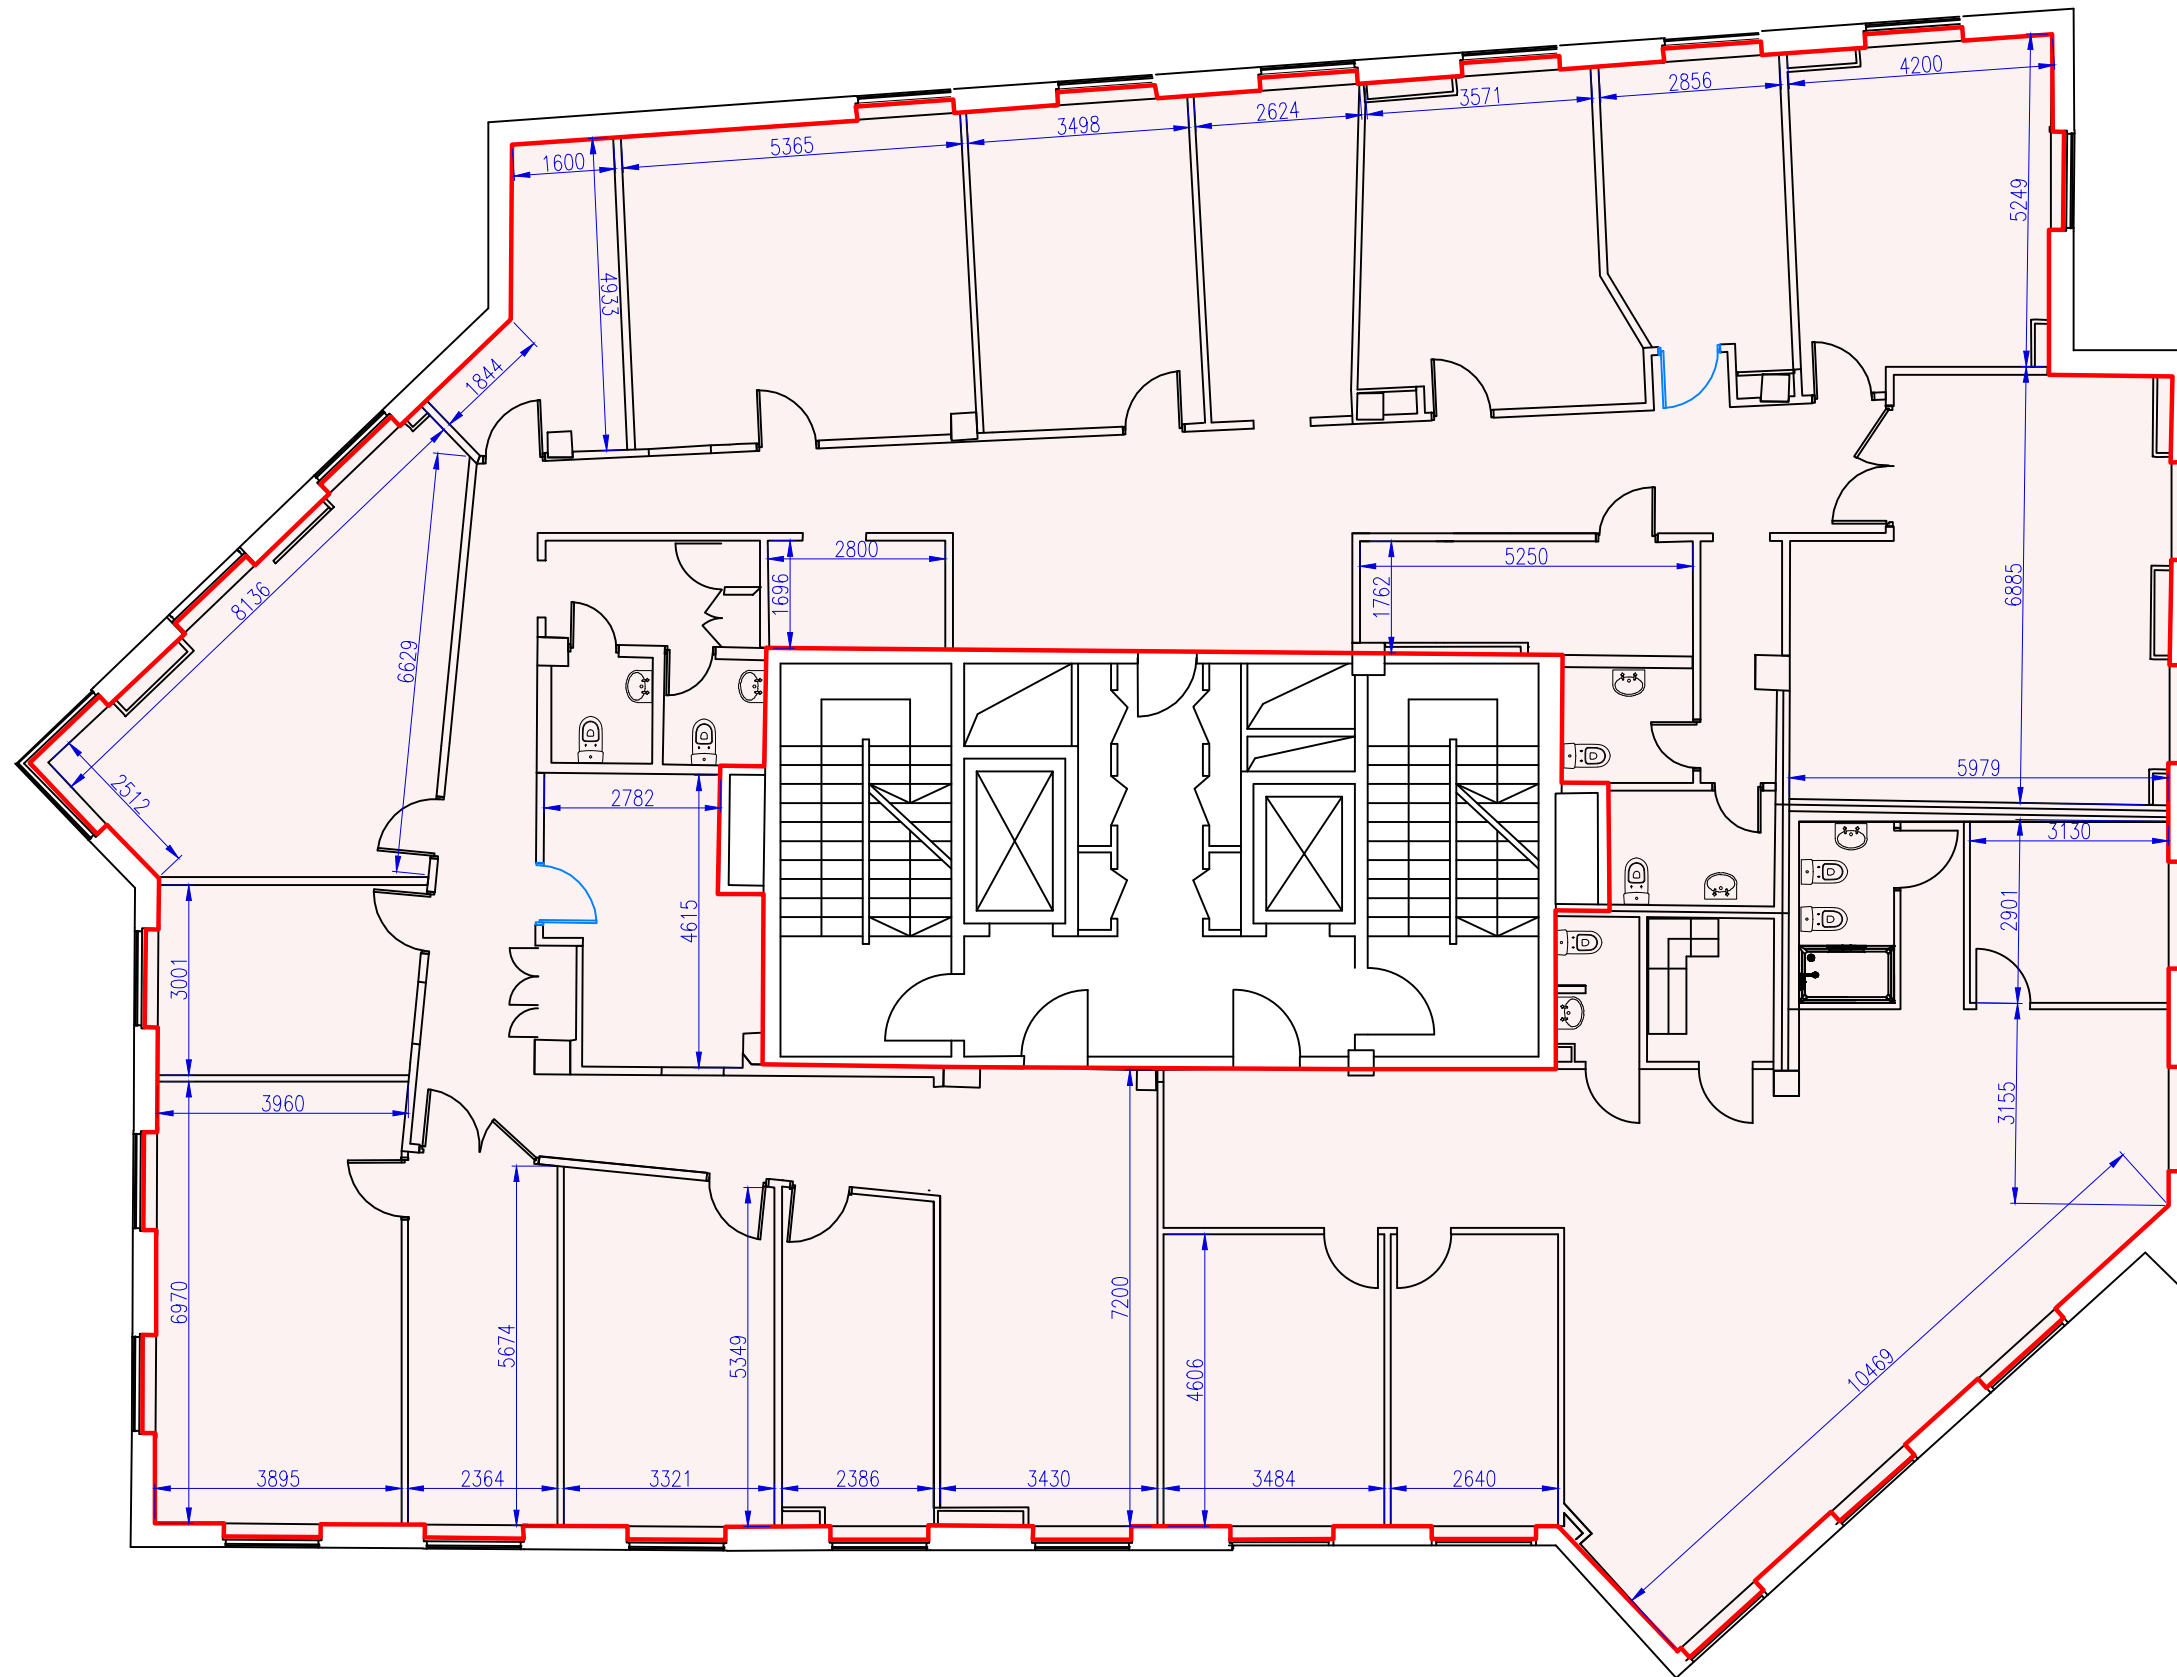

Разработал	Фамилия	Подпись	Дата/Date
Чертеж выполнен/Drawing by			15.02.2023
Проверил/Checked by			
Утвердил/Approved by			

ЗДАНИЕ / BUILDING M3
ул. Садовая-Самотечная 24/27
ПЛАН 7 го ЭТАЖА
PLAN 7 th FLOOR

МОСЭНКА
ООО "МОСЭНКА"
лист А4
Ревизия/Rev.No. 01