


USABLE AREA / ИСПОЛЬЗУЕМАЯ ПЛОЩАДЬ 595 m<sup>2</sup>

RENTABLE AREA / АРЕНДУЕМАЯ ПЛОЩАДЬ 662 m<sup>2</sup>

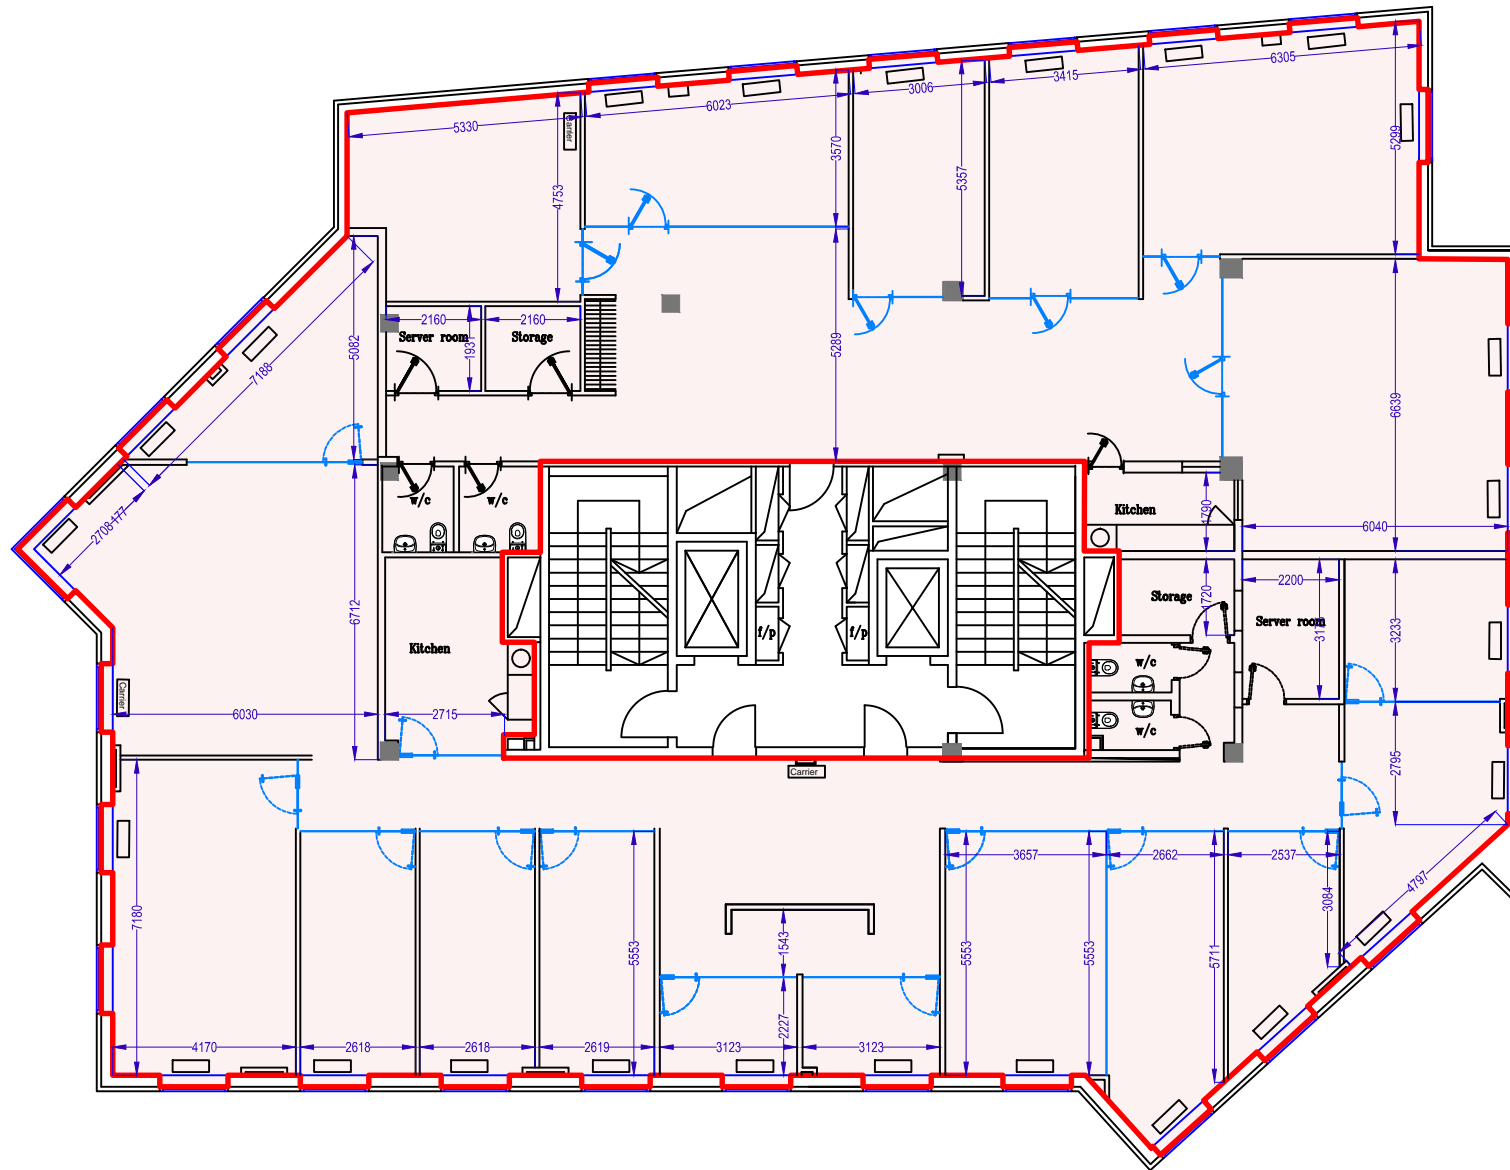

Разработал	Фамилия	Подпись	Дата/Date	<b>ЗДАНИЕ / BUILDING МЗ</b> ул. Садовая-Самотечная 24/27 <b>ПЛАН 6 го ЭТАЖА</b> <b>PLAN 6 th FLOOR</b>	<b>МОСЭНКА</b> ООО "МОСЭНКА" лист А4 Ревизия/Rev.No. 01
Чертеж выполнен/Drawing by			23.06.2023		
Проверил/Checked by					
Утвердил/Approved by					