




Premises pictures  
Фотографии помещения

USABLE AREA / ИСПОЛЬЗУЕМАЯ ПЛОЩАДЬ **392m<sup>2</sup>**  
RENTABLE AREA / АРЕНДУЕМАЯ ПЛОЩАДЬ **418m<sup>2</sup>**

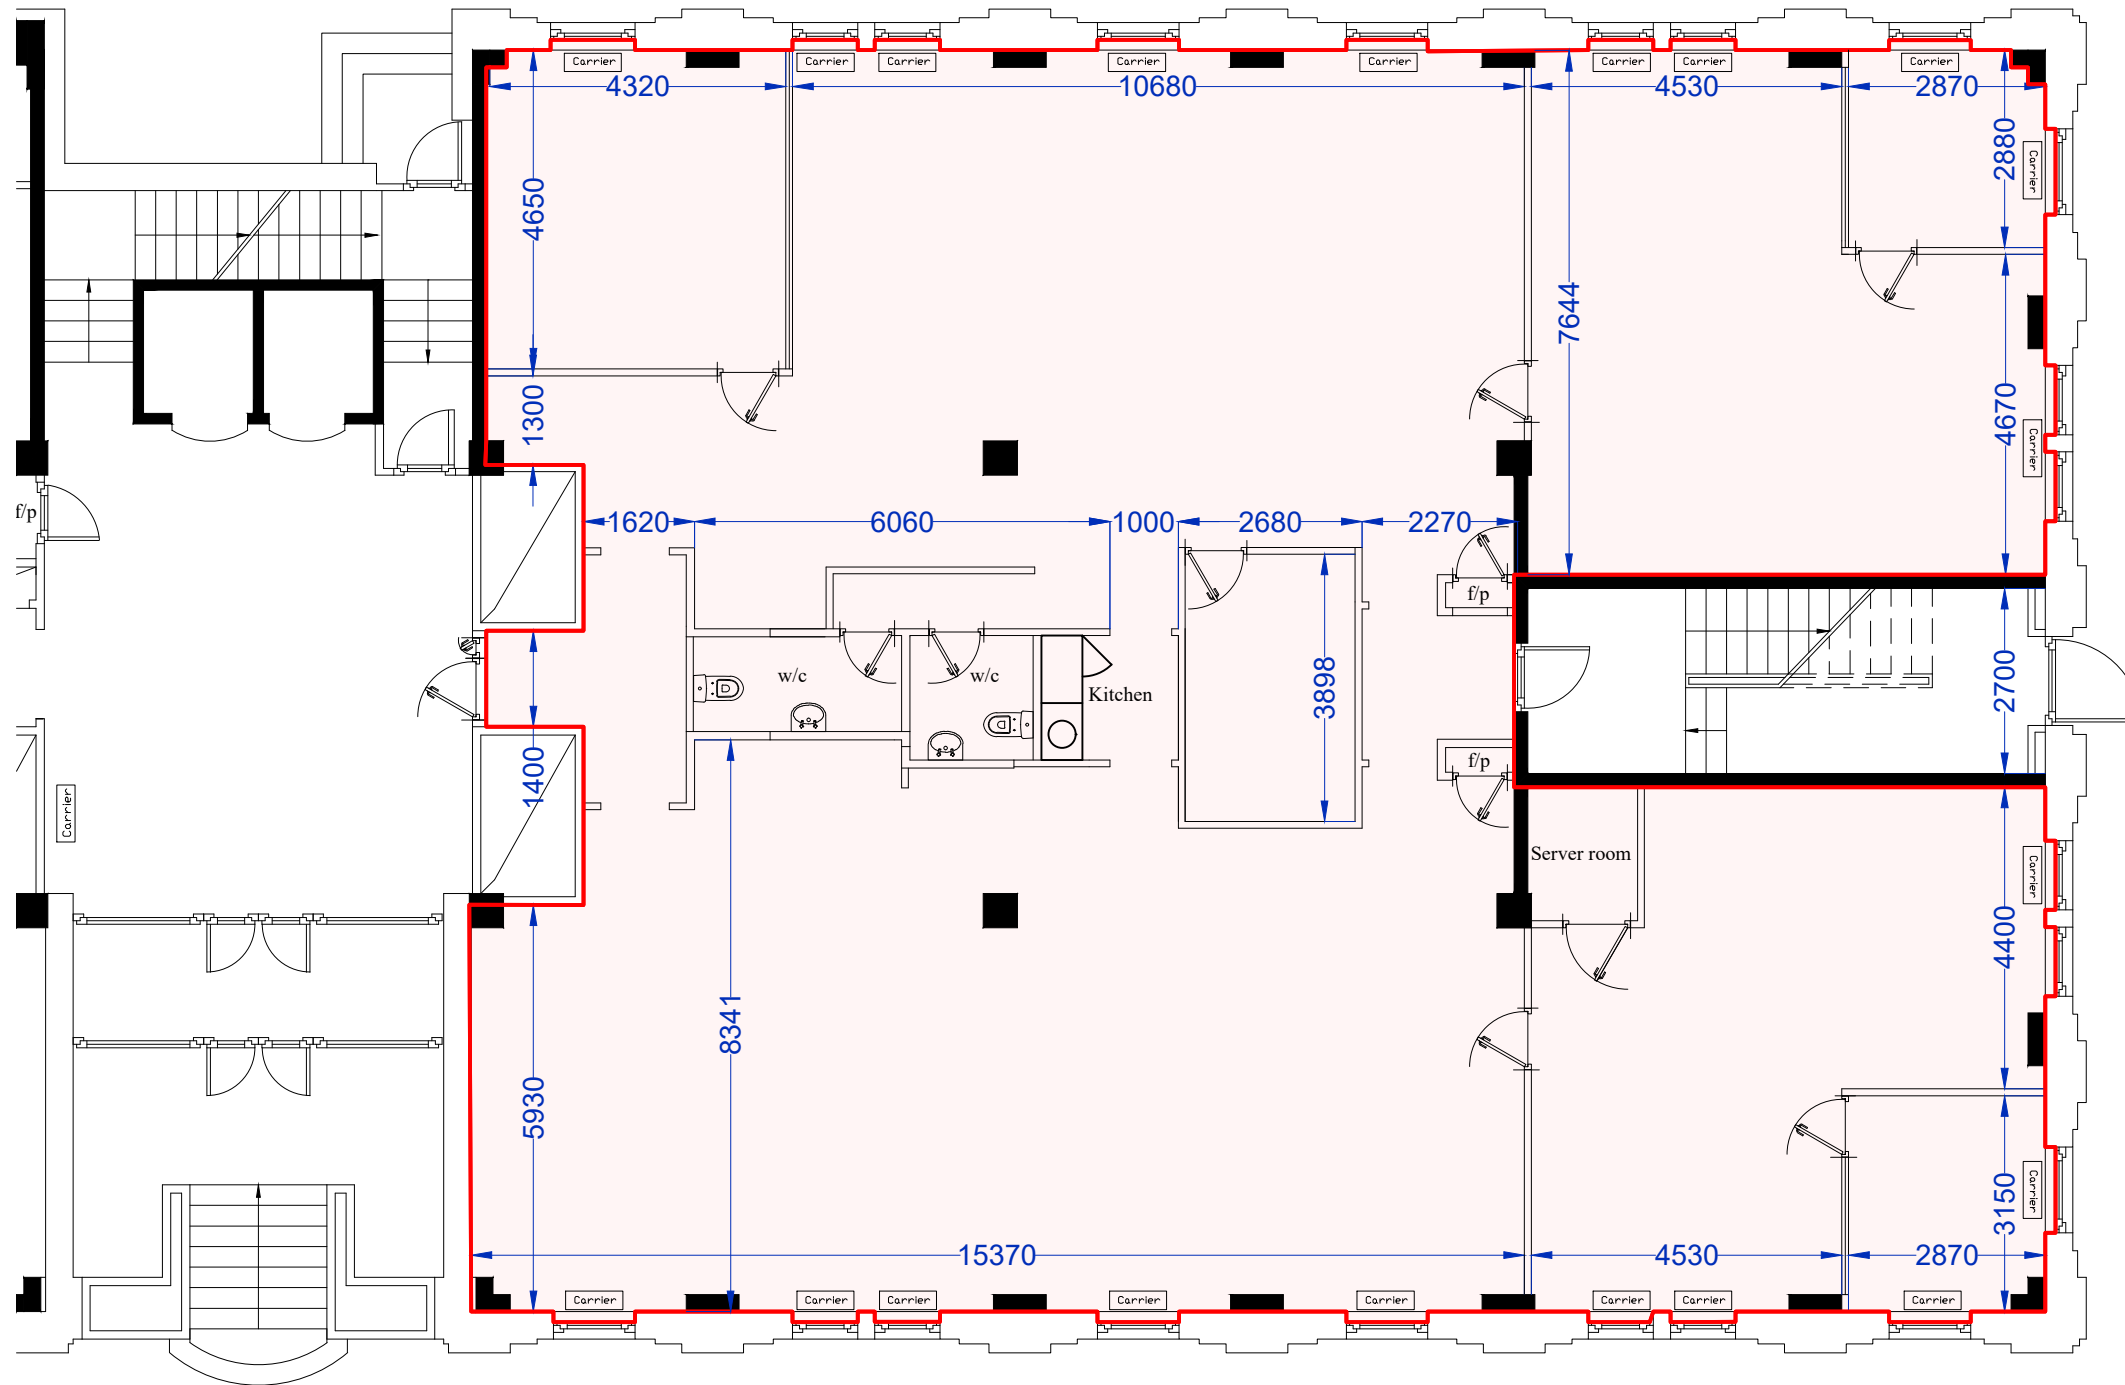

Разработал	Фамилия	Подпись	Дата/Date
Чертеж выполнен/Drawing by			18.10.2022
Проверил/Checked by			
Утвердил/Approved by			

**ЗДАНИЕ / BUILDING M6**  
ул. Воронцовская 17  
**ПЛАН 1 го ЭТАЖА**  
**PLAN 1 st FLOOR**

**МОСЭНКА**  
ООО "МОСЭНКА"  
лист A4  
Ревизия/Rev.No. 01