


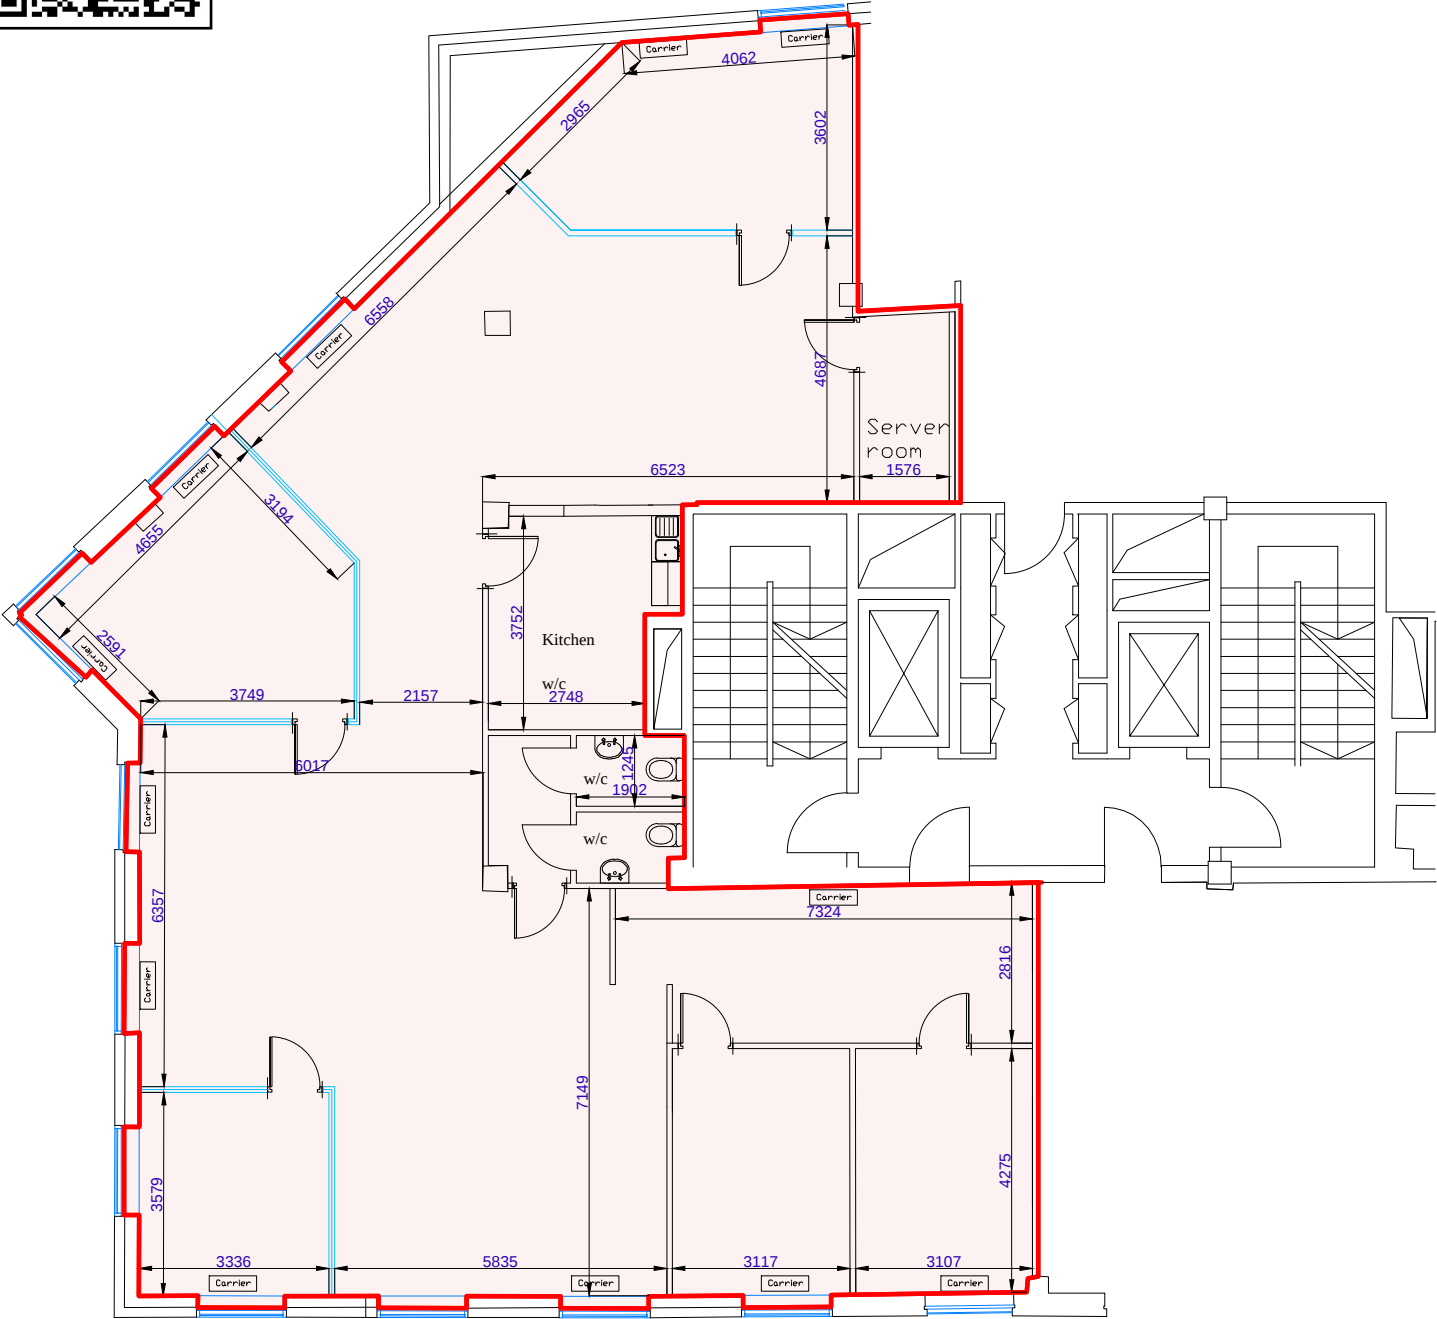

Разработал	Фамилия	Подпись	Дата/Date	ЗДАНИЕ / BUILDING МЗ ул. Садовая-Самотечная 24/27 ПЛАН 3 го ЭТАЖА PLAN 3rd FLOOR	МОСЭНКА ООО "МОСЭНКА" лист А4 Ревизия/Rev.No. 01
Чертеж выполнен/Drawing by			23.06.2023		
Проверил/Checked by					
Утвердил/Approved by					