



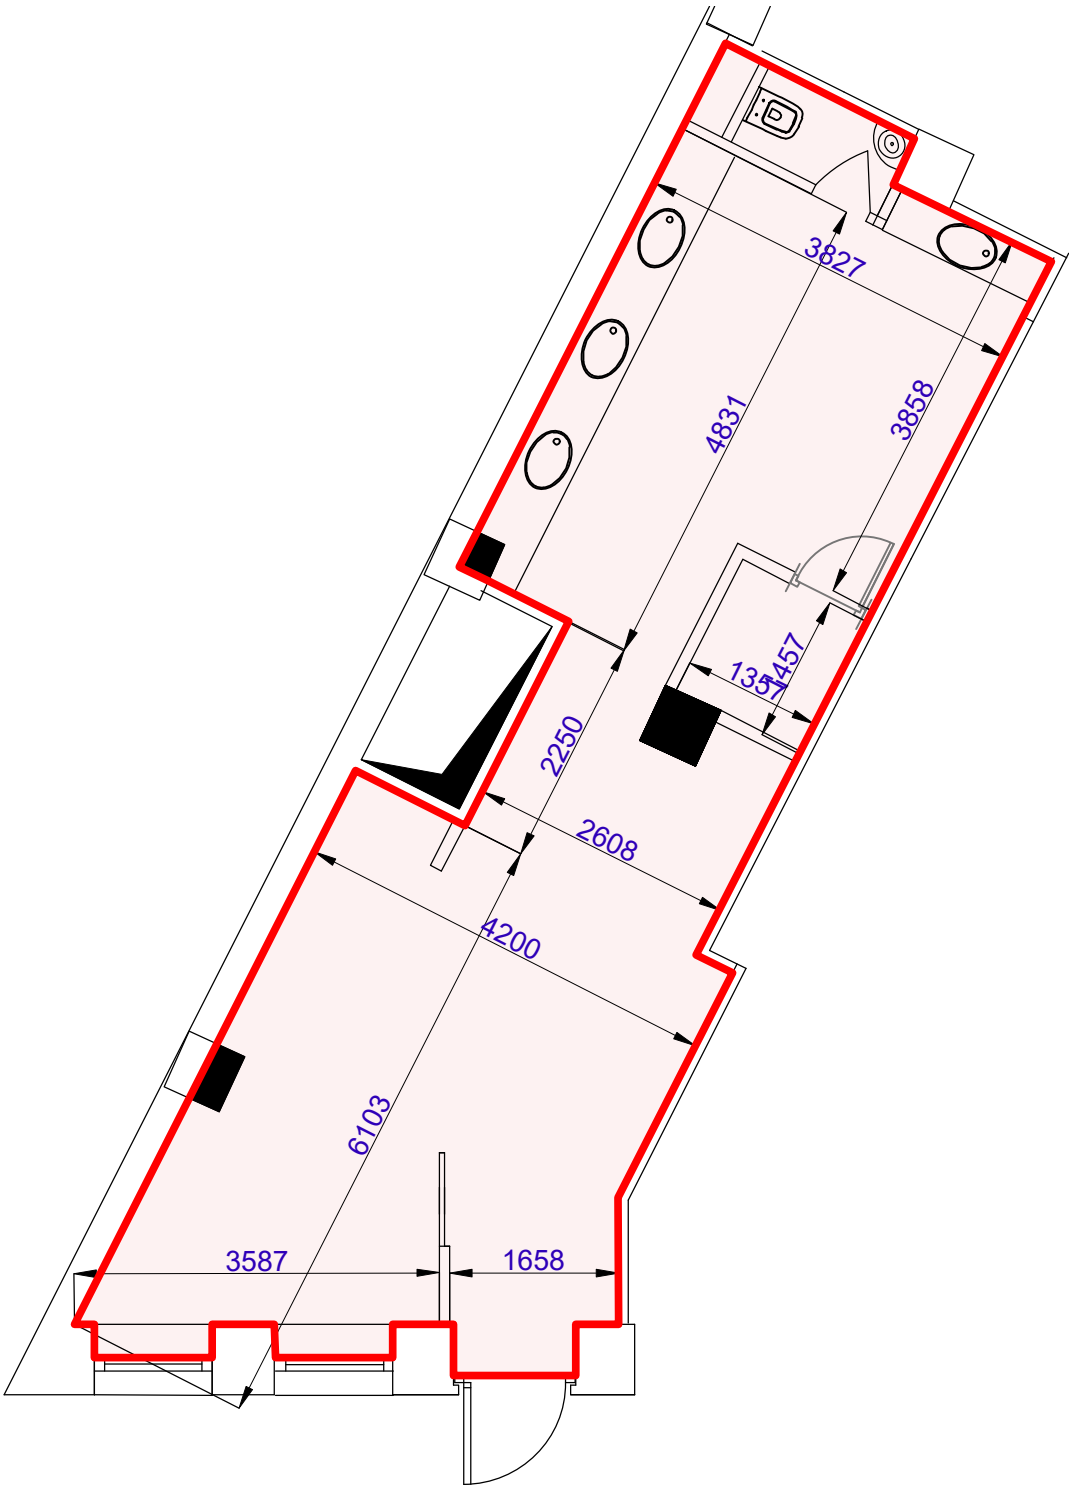

1 этаж
floor 1

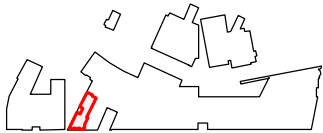

Бизнес-центр **МОСЭНКА Парк Тауэрс**
MOSENKA PARK TOWERS Business Centre

ул. Таганская 17-23
17-23 Taganskaya Str.

Арендруемая площадь /Rentable area **48м2**

Используемая площадь/Usable area **48м2**