


USABLE AREA / ИСПОЛЬЗУЕМАЯ ПЛОЩАДЬ 202 m2

RENTABLE AREA / АРЕНДУЕМАЯ ПЛОЩАДЬ 222 m2

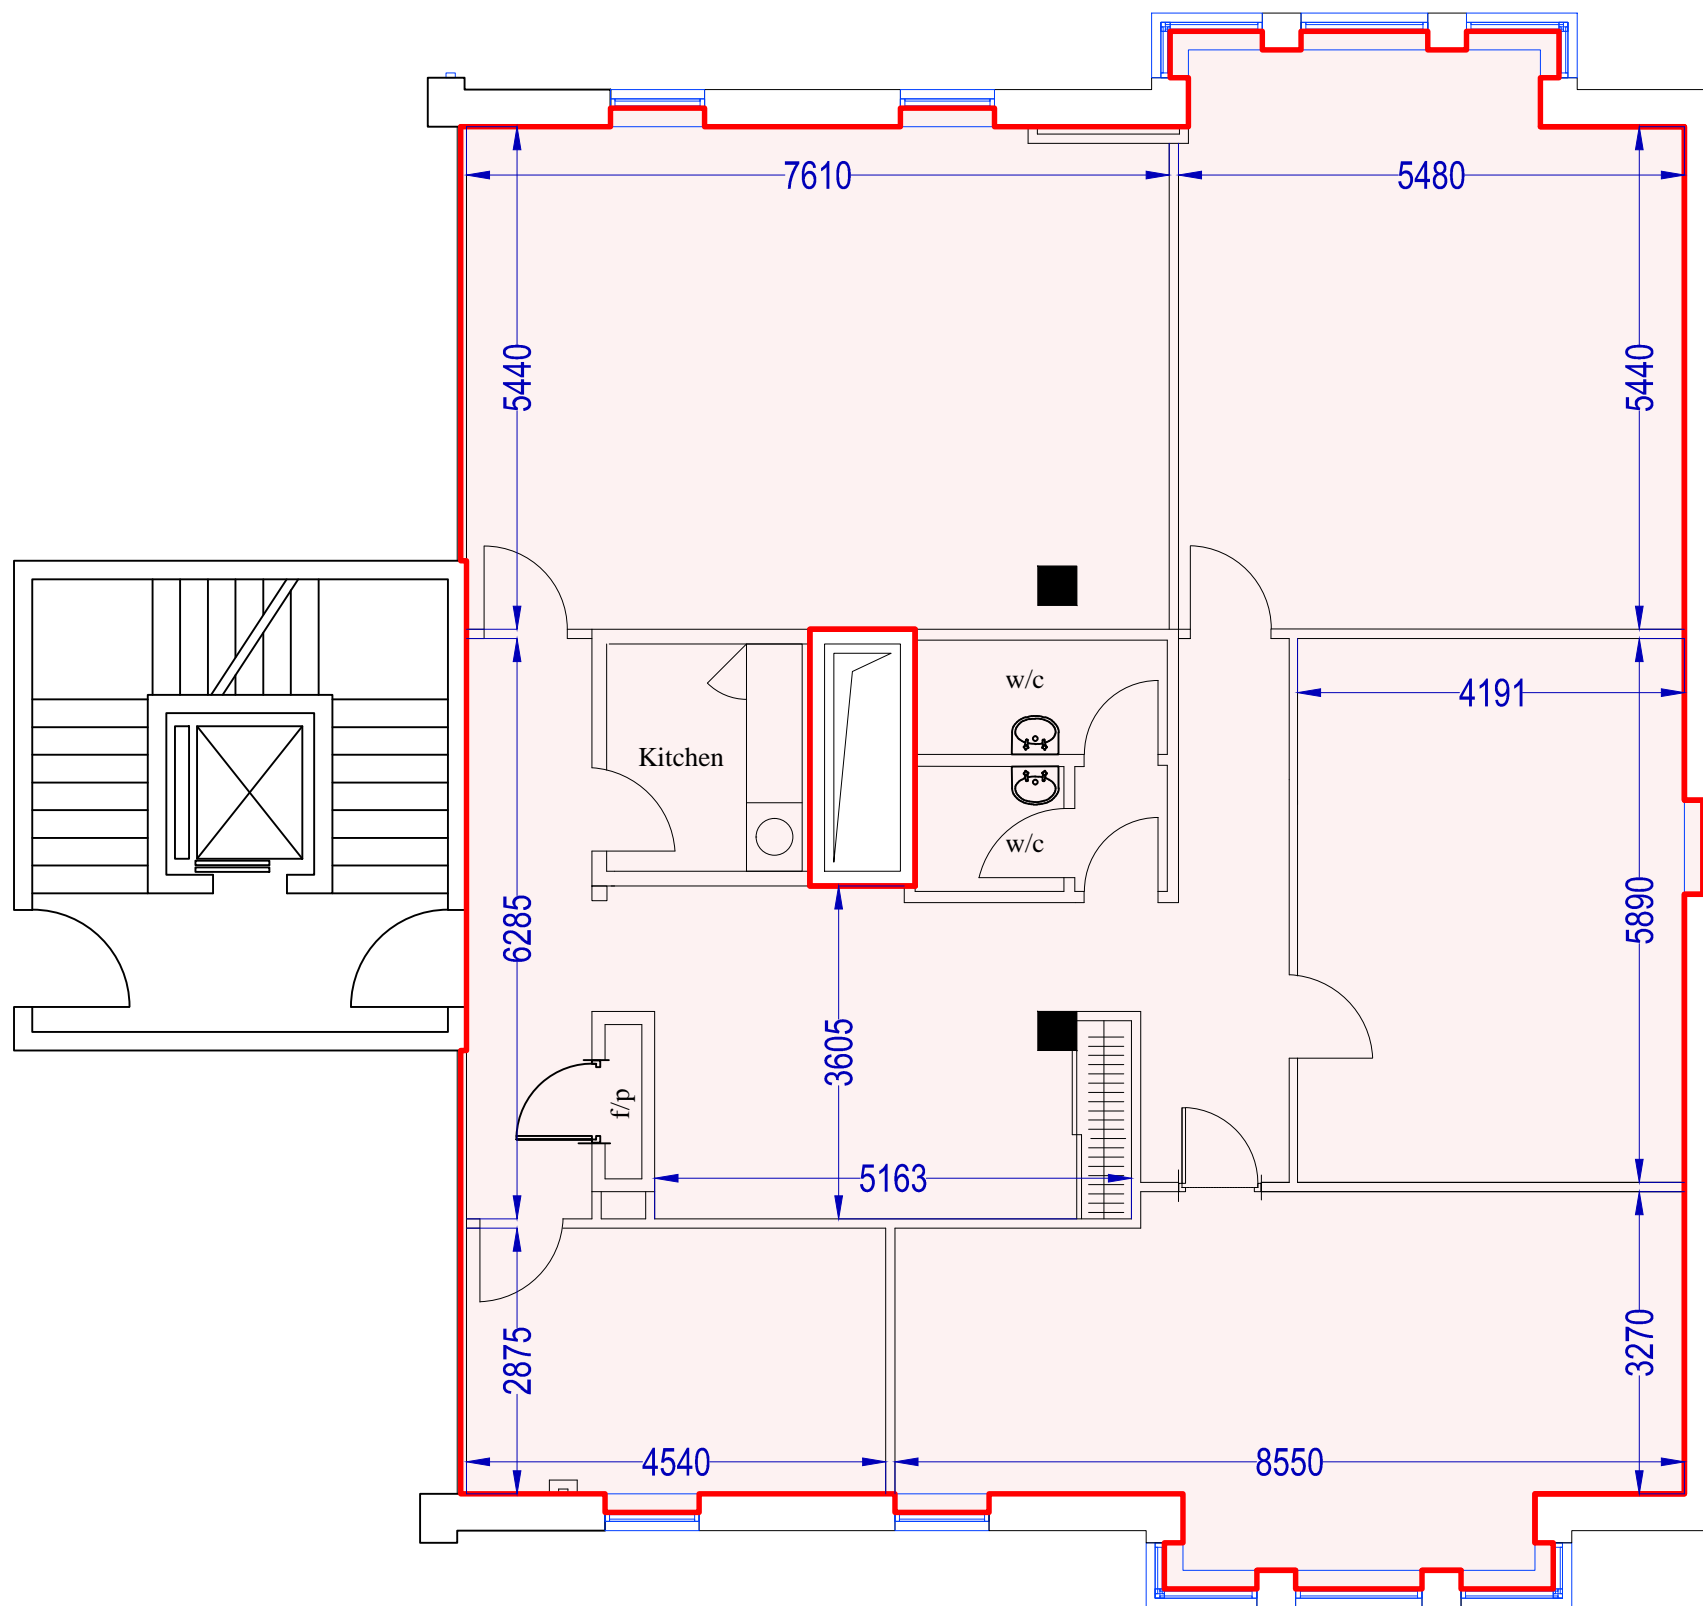

<input type="checkbox"/>	Разработал	Фамилия	Подпись	Дата/Date
	Чертеж выполнен/Drawing by			15.02.2023
	Проверил/Checked by			
	Утвердил/Approved by			

ЗДАНИЕ / BUILDING M2
 ул. Цветной бульвар 25, стр.3
ПЛАН 3 го ЭТАЖА
PLAN 3rd FLOOR

МОСЭНКА
 ООО "МОСЭНКА"
 лист А4
 Ревизия/Rev.No. 01