


USABLE AREA / ИСПОЛЬЗУЕМАЯ ПЛОЩАДЬ 135 m2

RENTABLE AREA / АРЕНДУЕМАЯ ПЛОЩАДЬ 152m2

B2 block

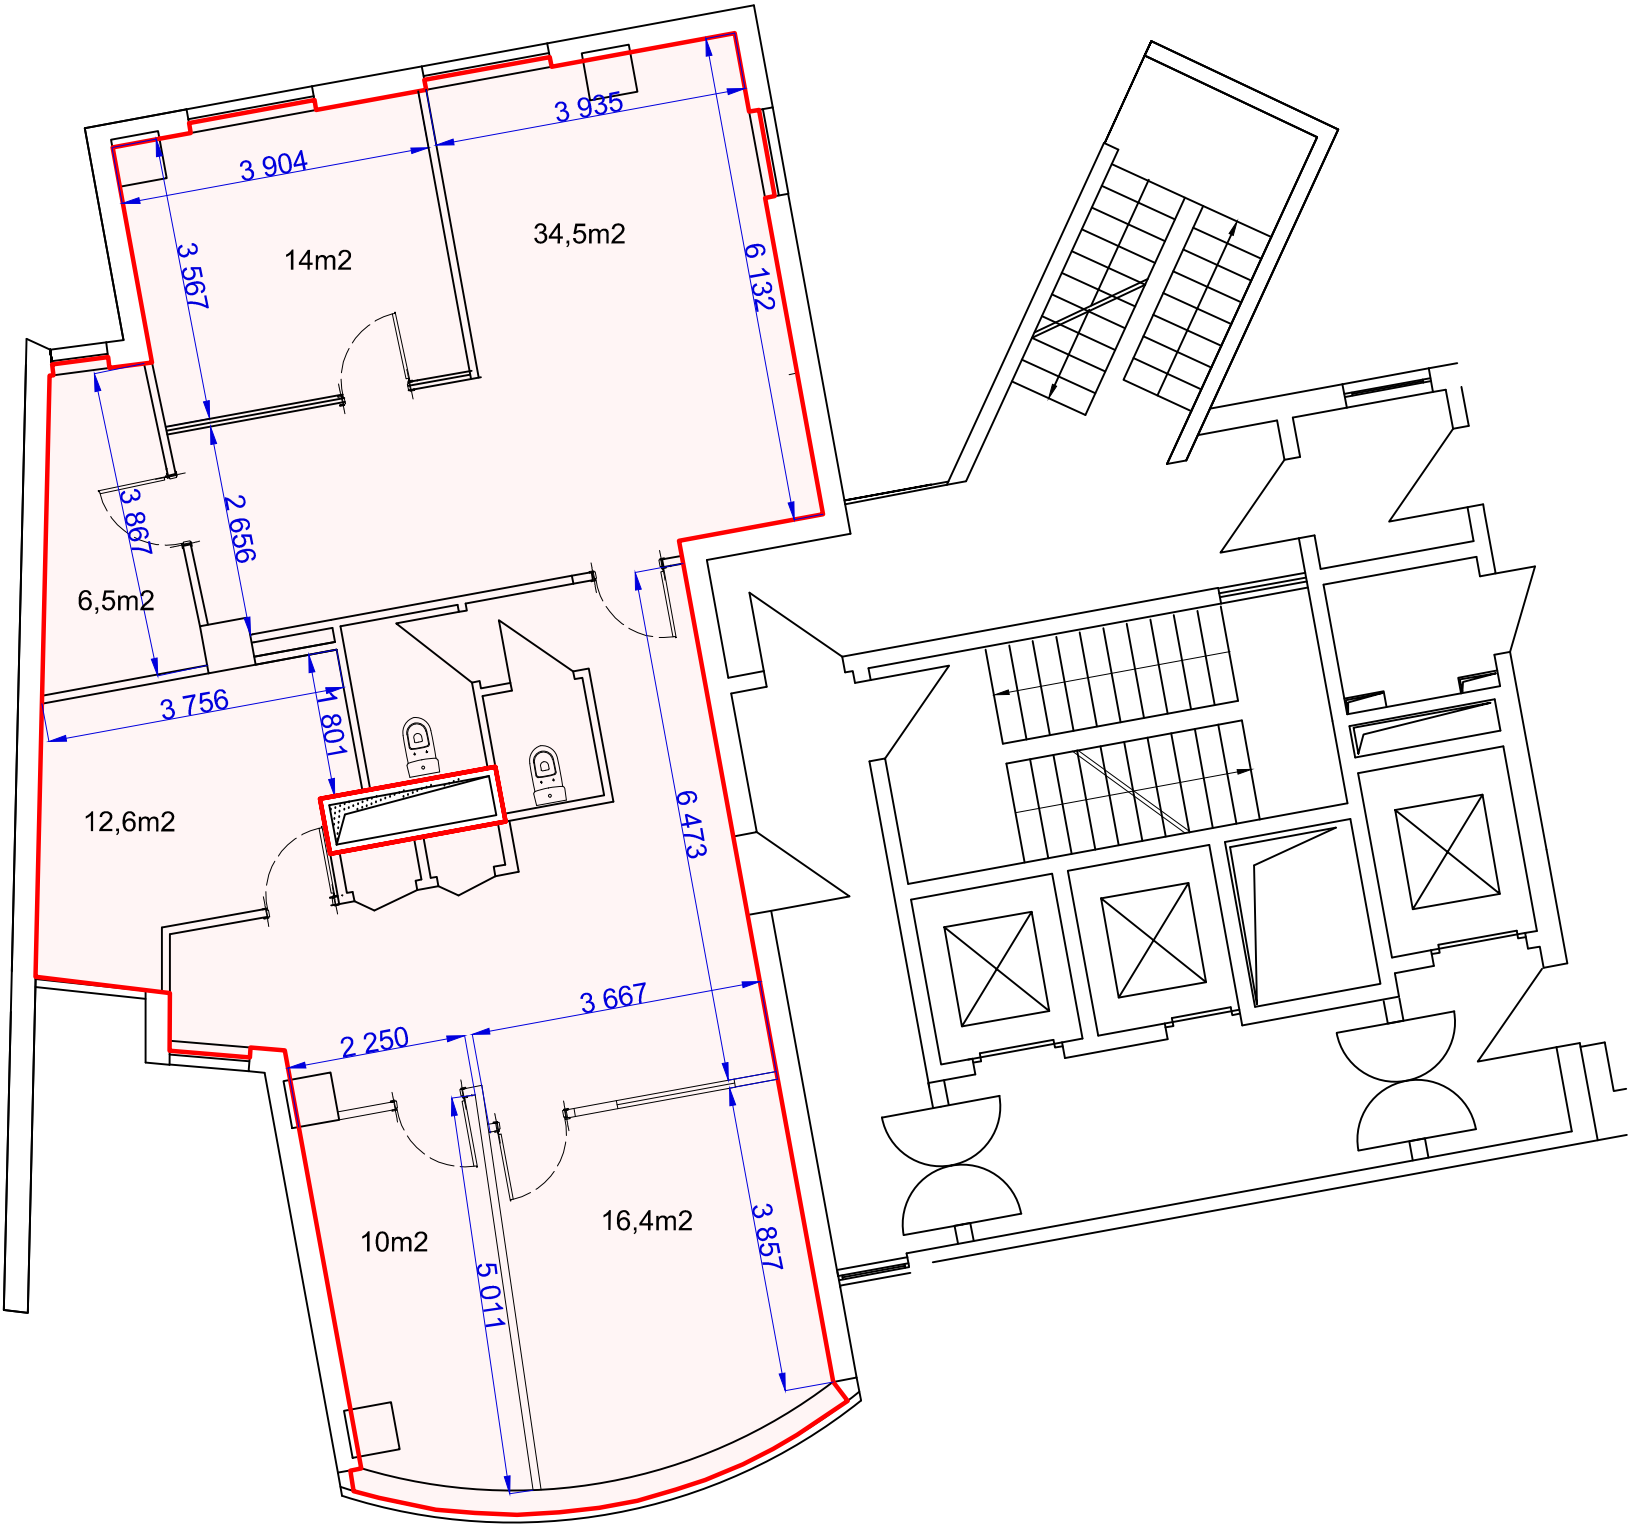

Разработал	Фамилия	Подпись	Дата/Date	ЗДАНИЕ / BUILDING M4 ул. Таганская 17-23 ПЛАН 3 го ЭТАЖА PLAN 3 rd FLOOR	МОСЭНКА	
Чертеж выполнен/Drawing by			04.04.2023		ООО "МОСЭНКА"	
Проверил/Checked by					лист A4	
Утвердил/Approved by					Ревизия/Rev.No.	01