



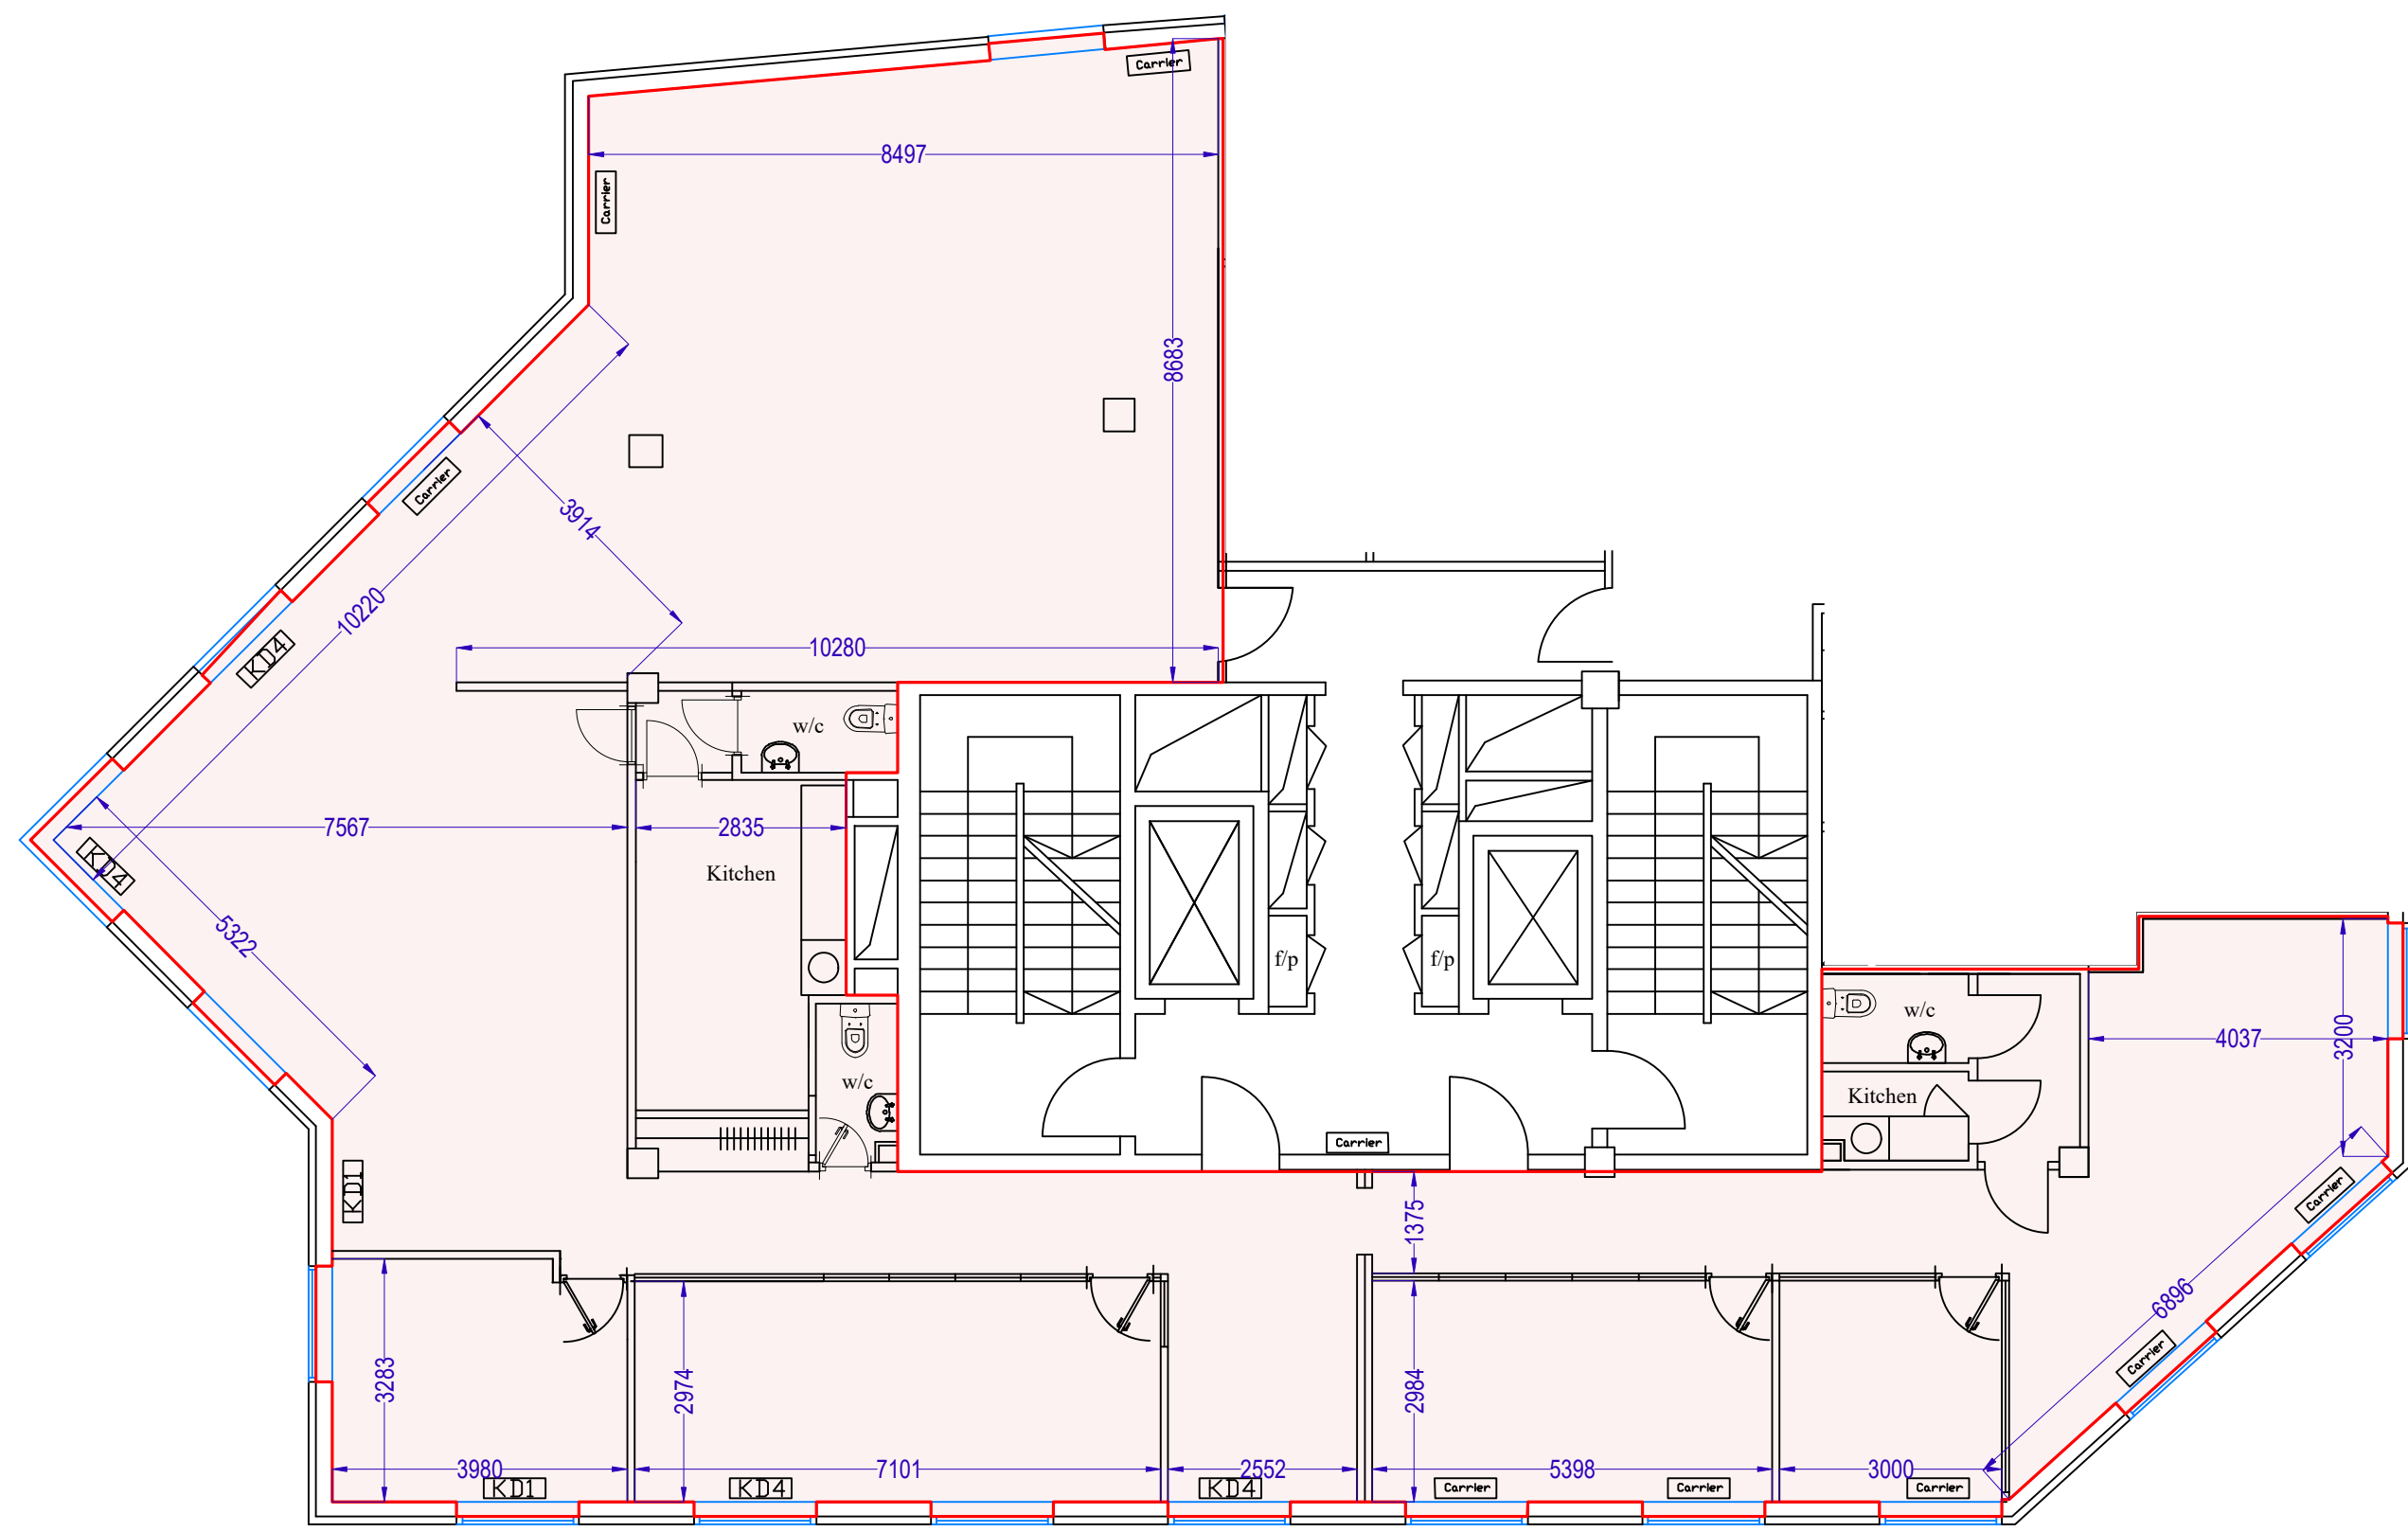

Бизнес-центр МОСЭНКА Плаза 3
MOSENKA PLAZA 3 Business Centre
ул.Садовая-Самотечная, д.24/27
24/27 Sadovaya-Samotechnaya Str.

8 этаж
floor 8

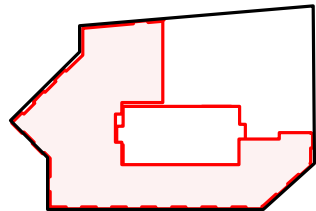

Арендруемая площадь /Rentable area **321м2**

Используемая площадь/Usable area **286м2**