


USABLE AREA / ИСПОЛЬЗУЕМАЯ ПЛОЩАДЬ **549,6 m²**
 RENTABLE AREA / АРЕНДУЕМАЯ ПЛОЩАДЬ **613 m²**

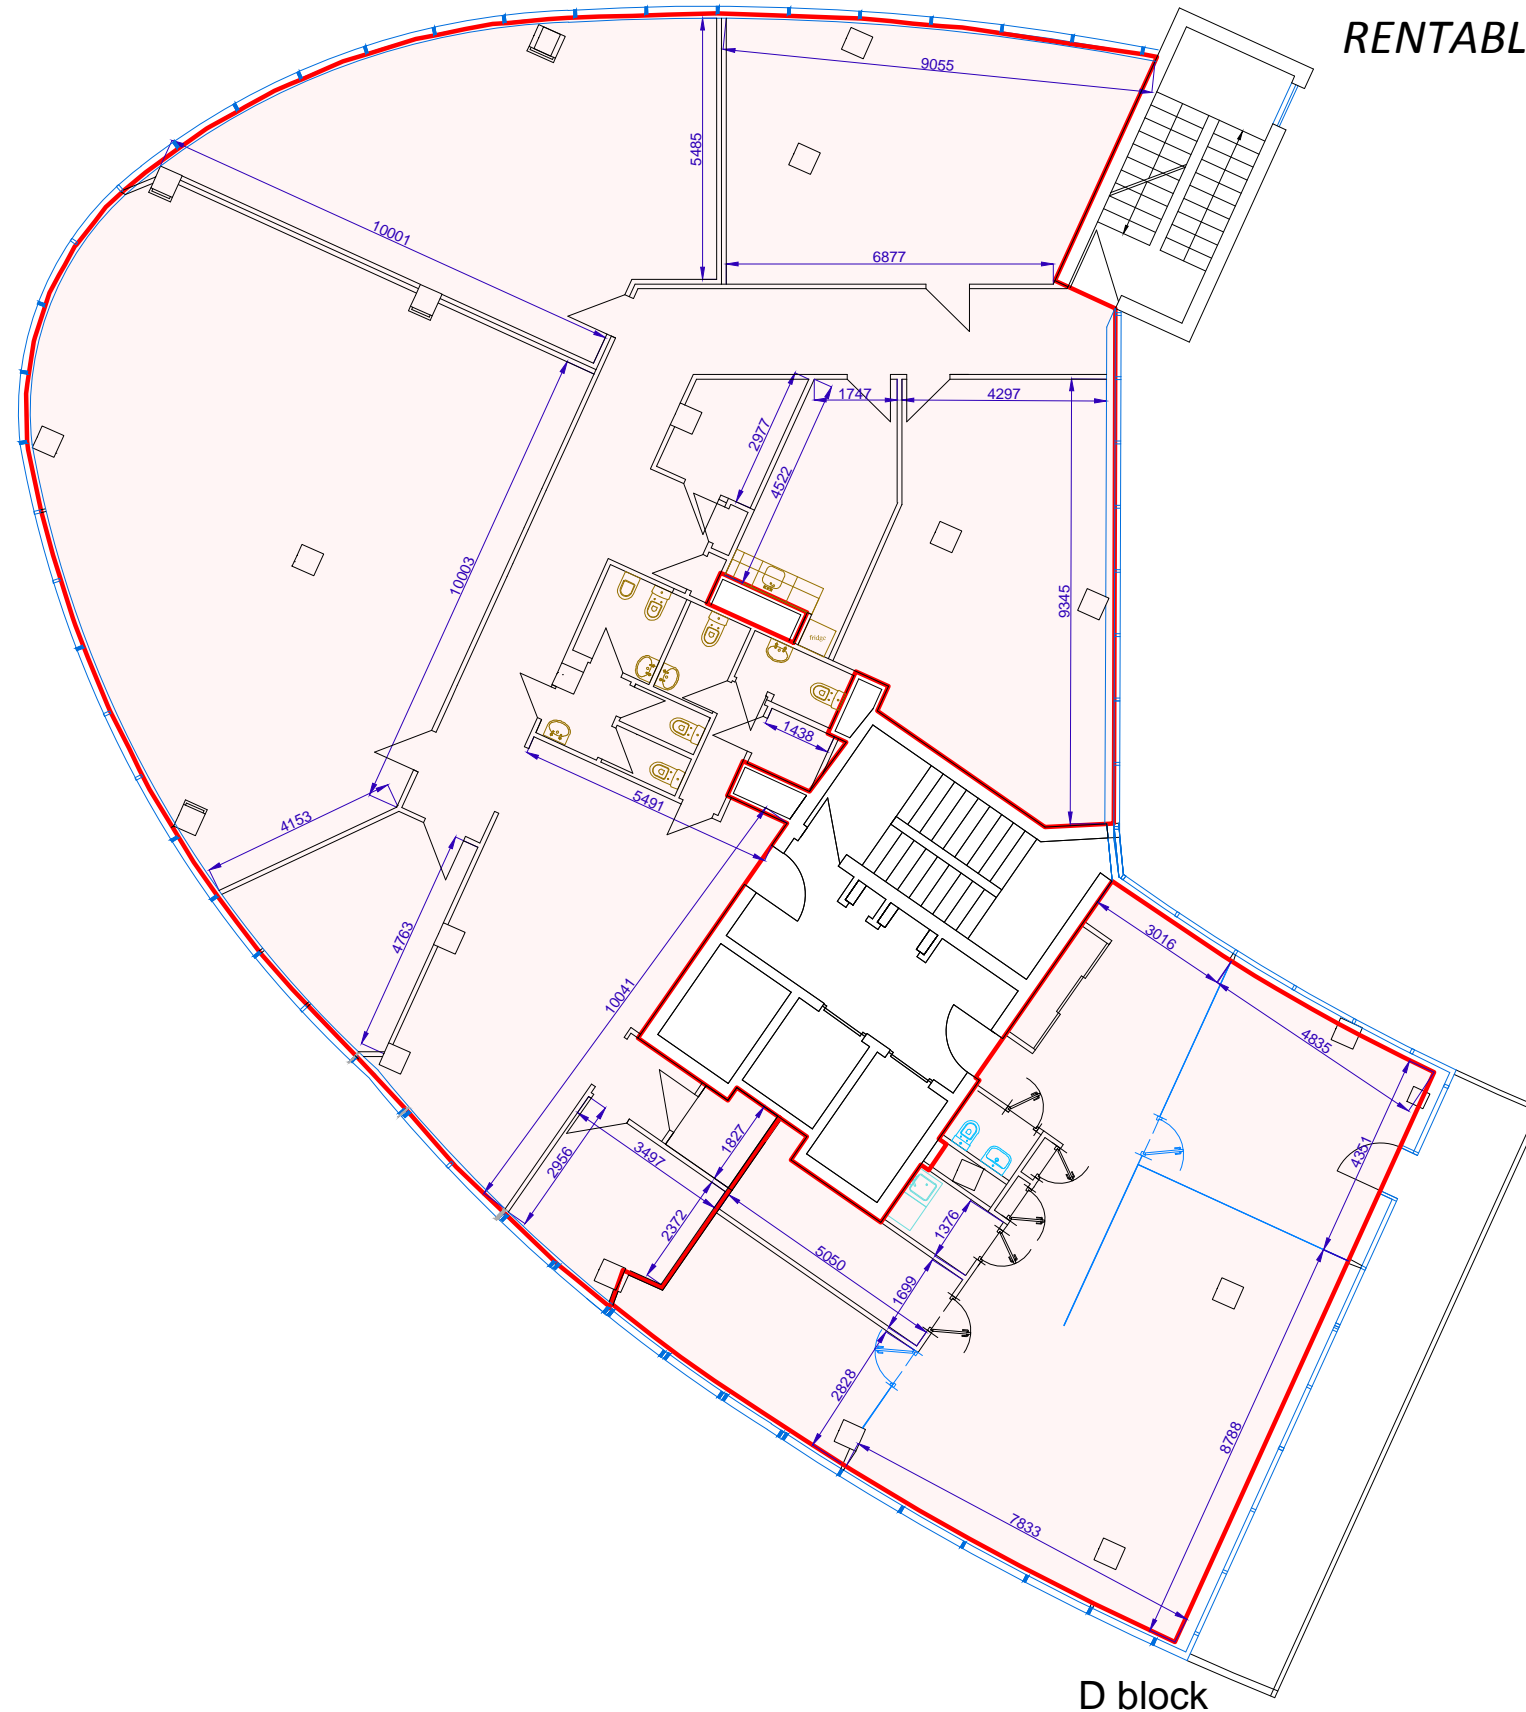

D block

Разработал	Фамилия	Подпись	Дата/Date
Чертеж выполнен/Drawing by			10.01.2023
Проверил/Checked by			
Утвердил/Approved by			

ЗДАНИЕ / BUILDING M4
ул. Таганская 17-23
ПЛАН 8 го ЭТАЖА
PLAN 8 th FLOOR

МОСЭНКА
ООО "МОСЭНКА"
лист А4
Ревизия/Rev.No. 01