



C block

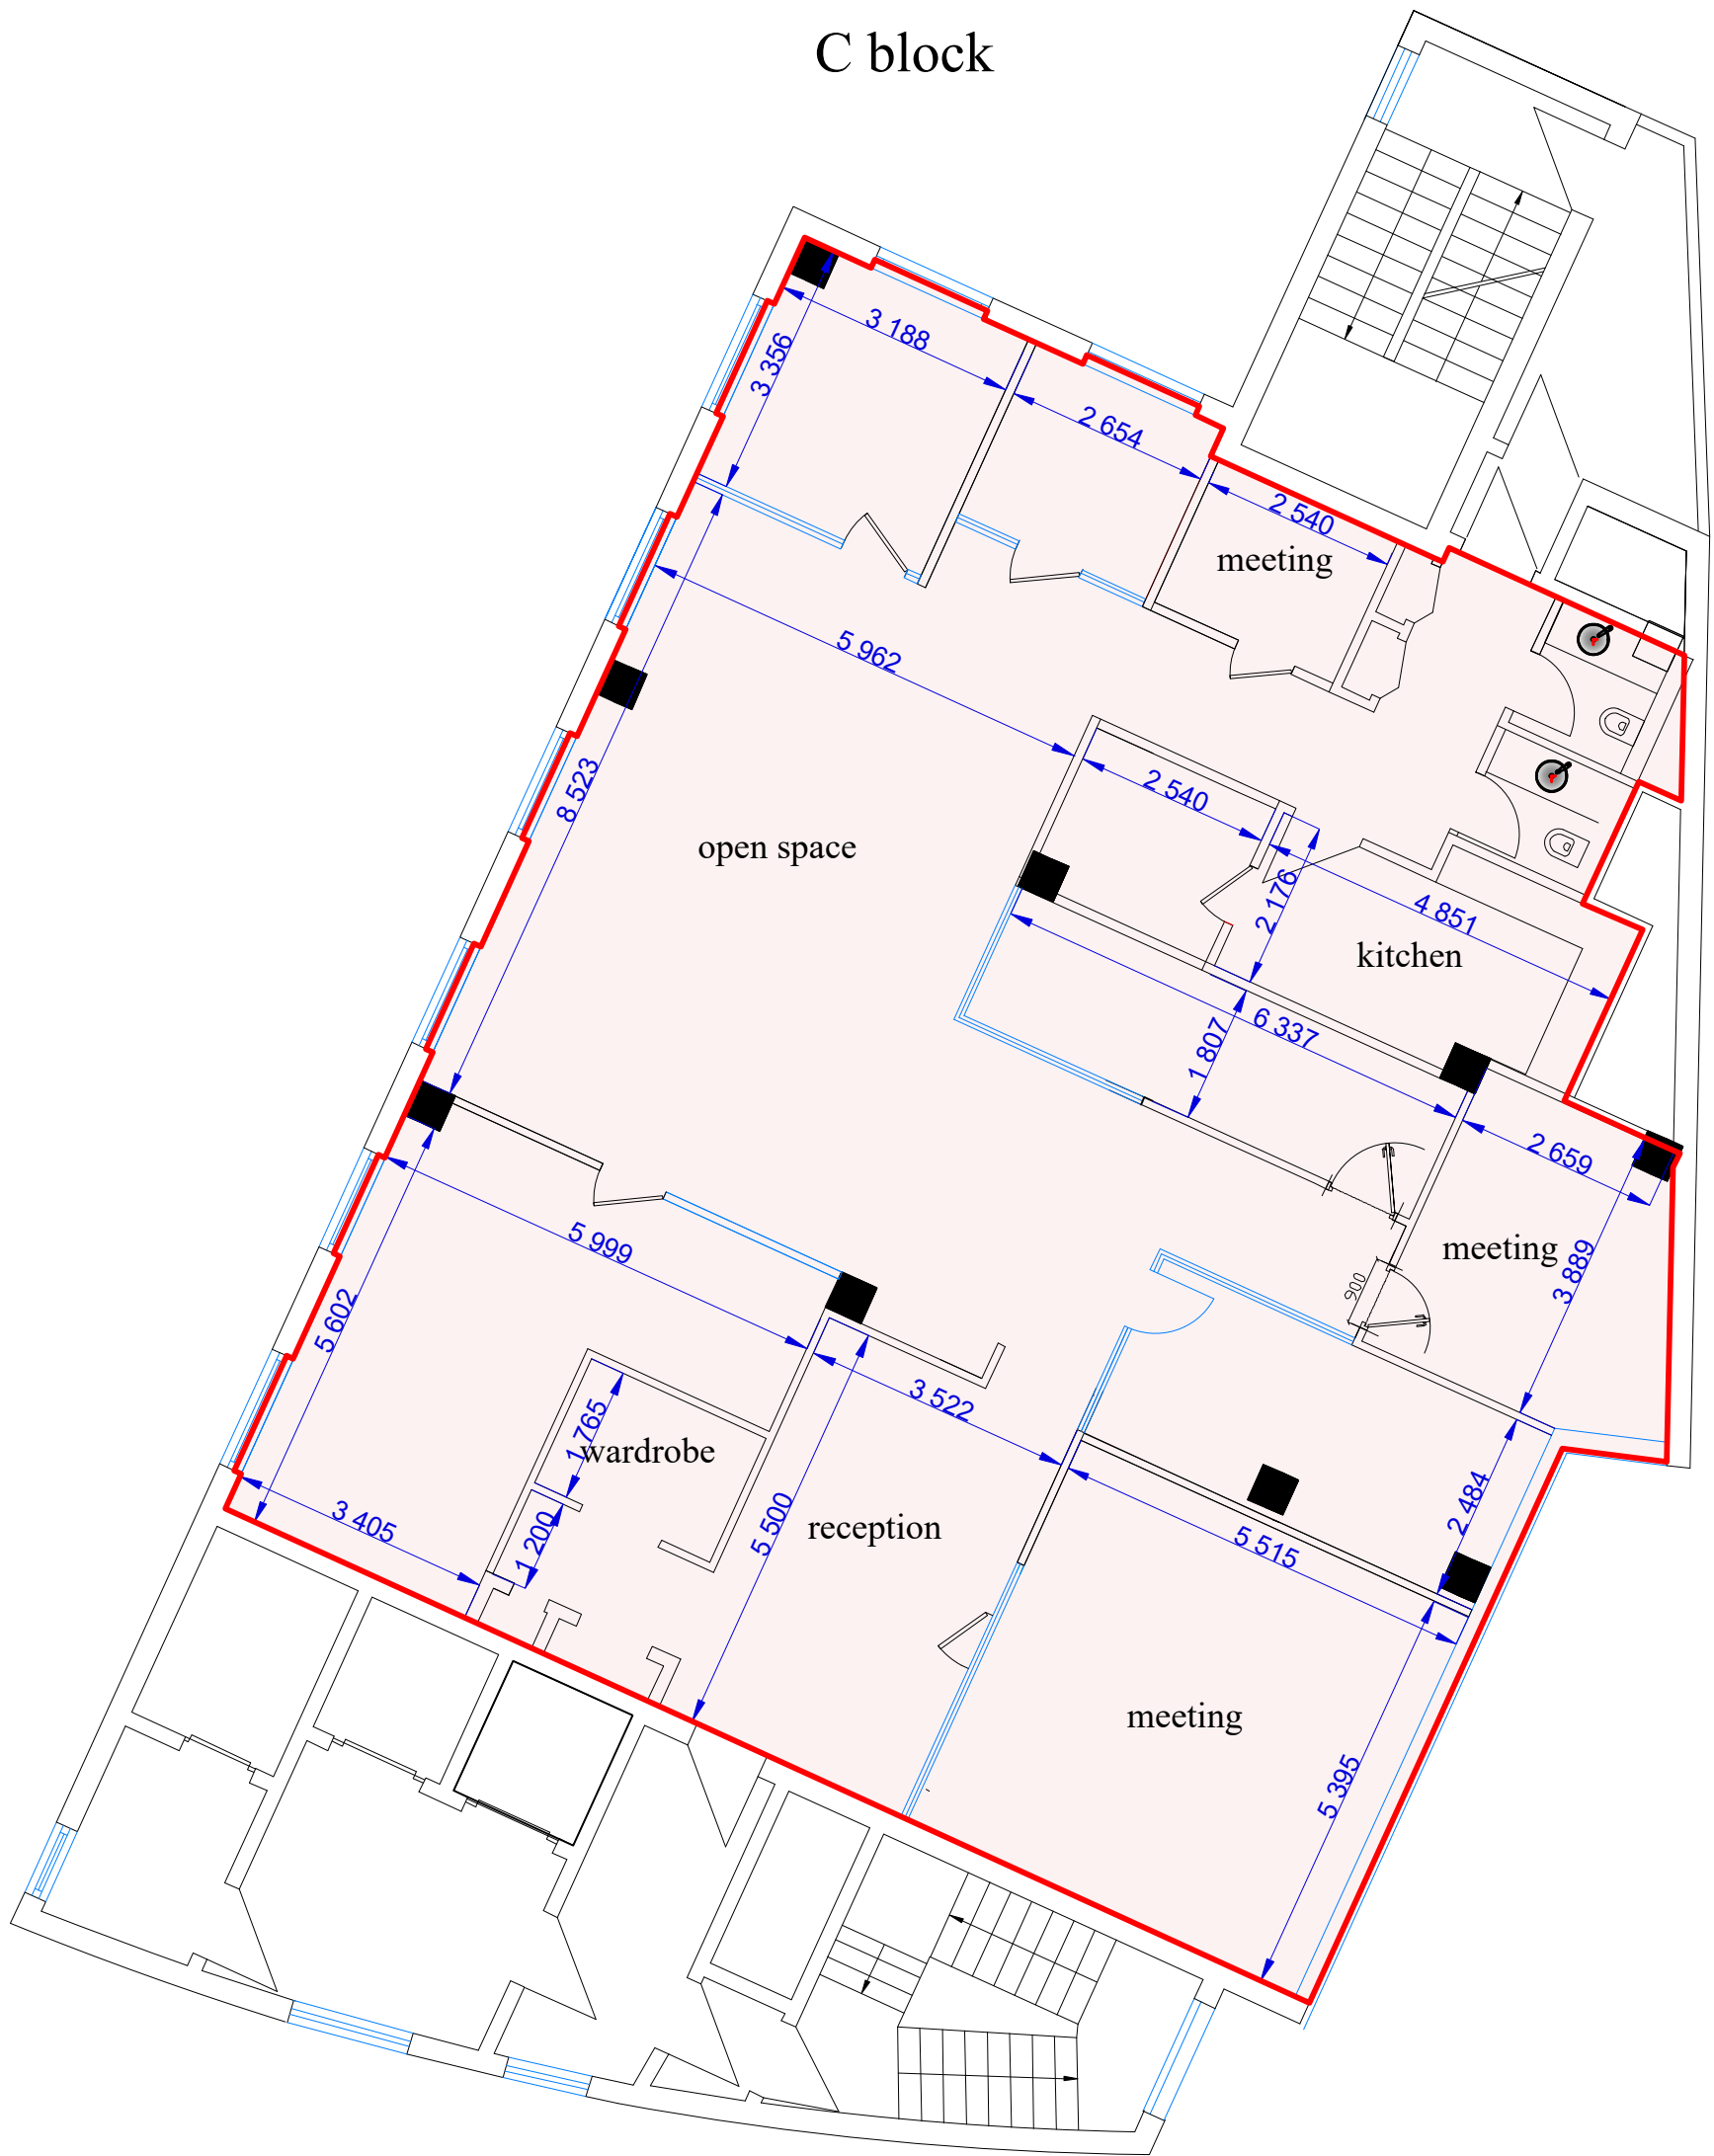

**12 этаж
floor 12**

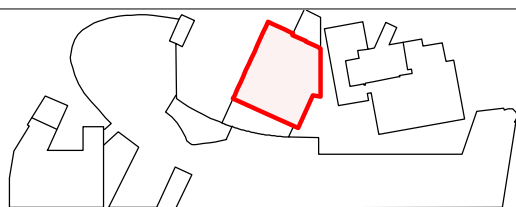

Бизнес-центр МОСЭНКА Парк Тауэрс
MOSENKA PARK TOWERS Business Centre

ул. Таганская 17-23
17-23 Taganskaya Str.

Арендваемая площадь /Rentable area **298м2**

Используемая площадь/Usable area **266м2**