



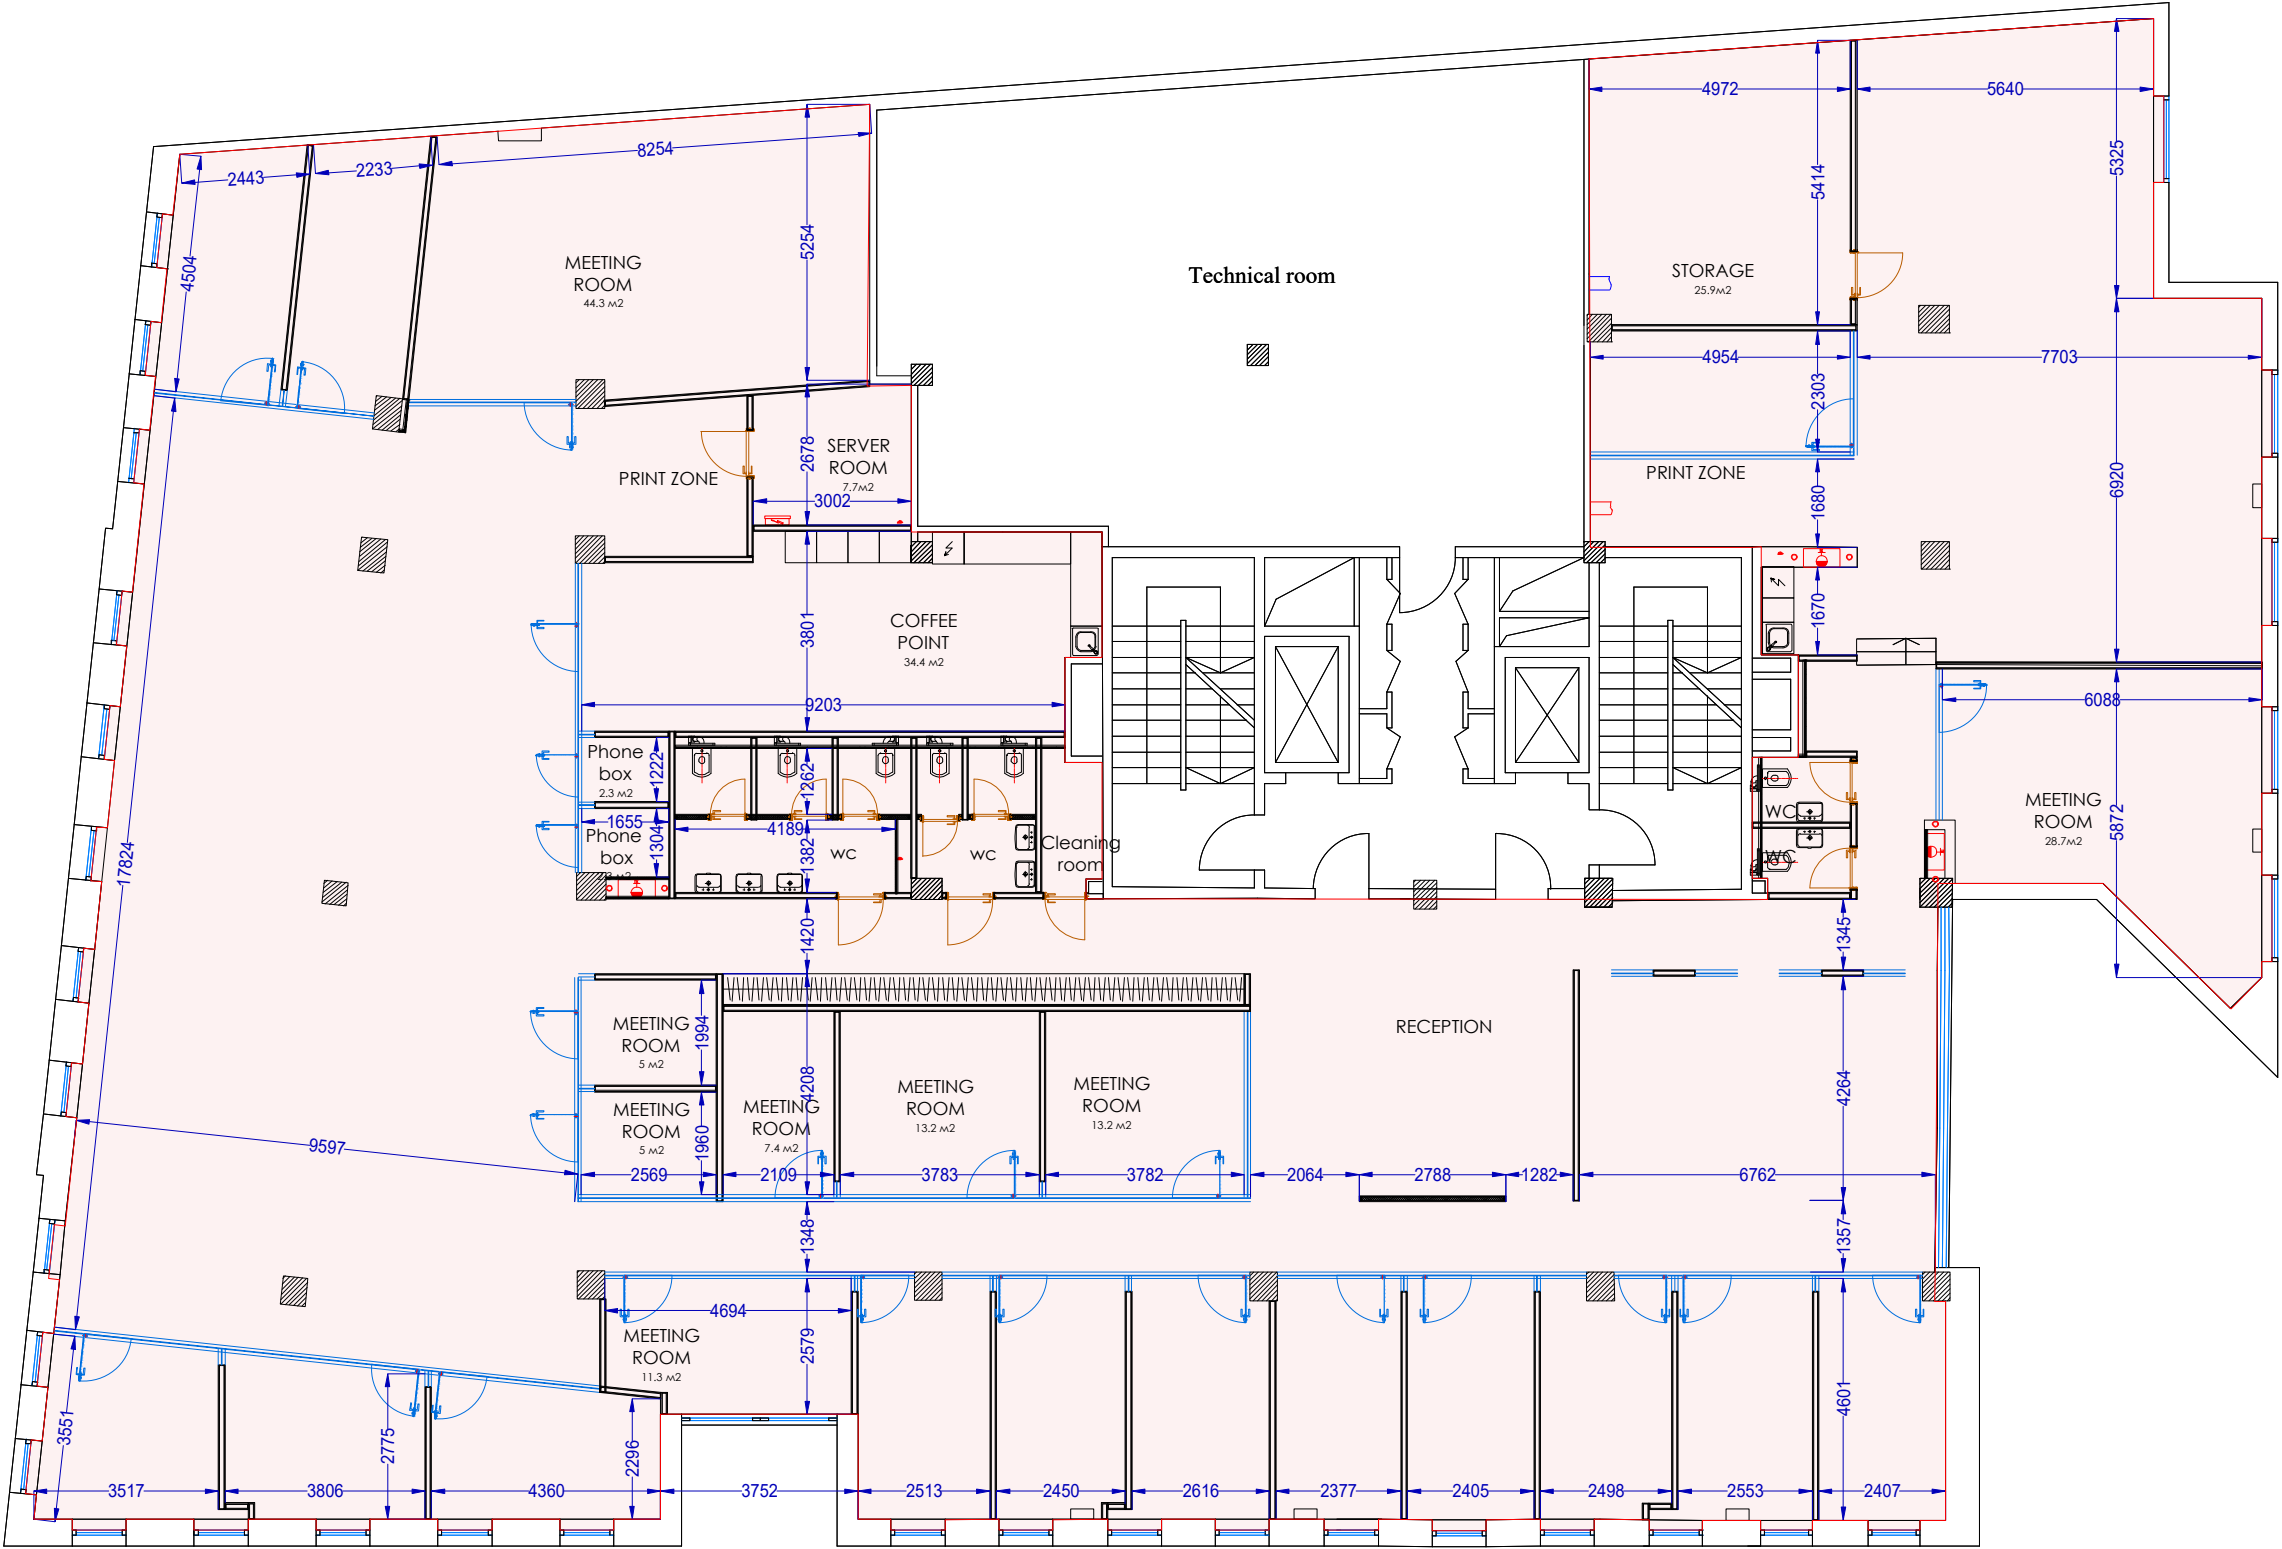

Бизнес-центр МОСЭНКА Плаза 3
MOSENKA PLAZA 3 Business Centre

ул.Садовая-Самотечная, д.24/27
24/27 Sadovaya-Samotechnaya Str.

2 этаж
floor 2

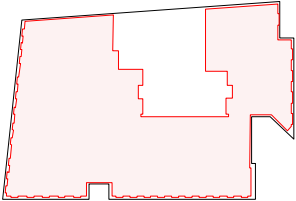

Арендруемая площадь /Rentable area **931м2**

Используемая площадь/Usable area **831.2м2**