




Фотографии помещения
Premises pictures

USABLE AREA / ИСПОЛЬЗУЕМАЯ ПЛОЩАДЬ 266 m²
RENTABLE AREA / АРЕНДУЕМАЯ ПЛОЩАДЬ 293 m²

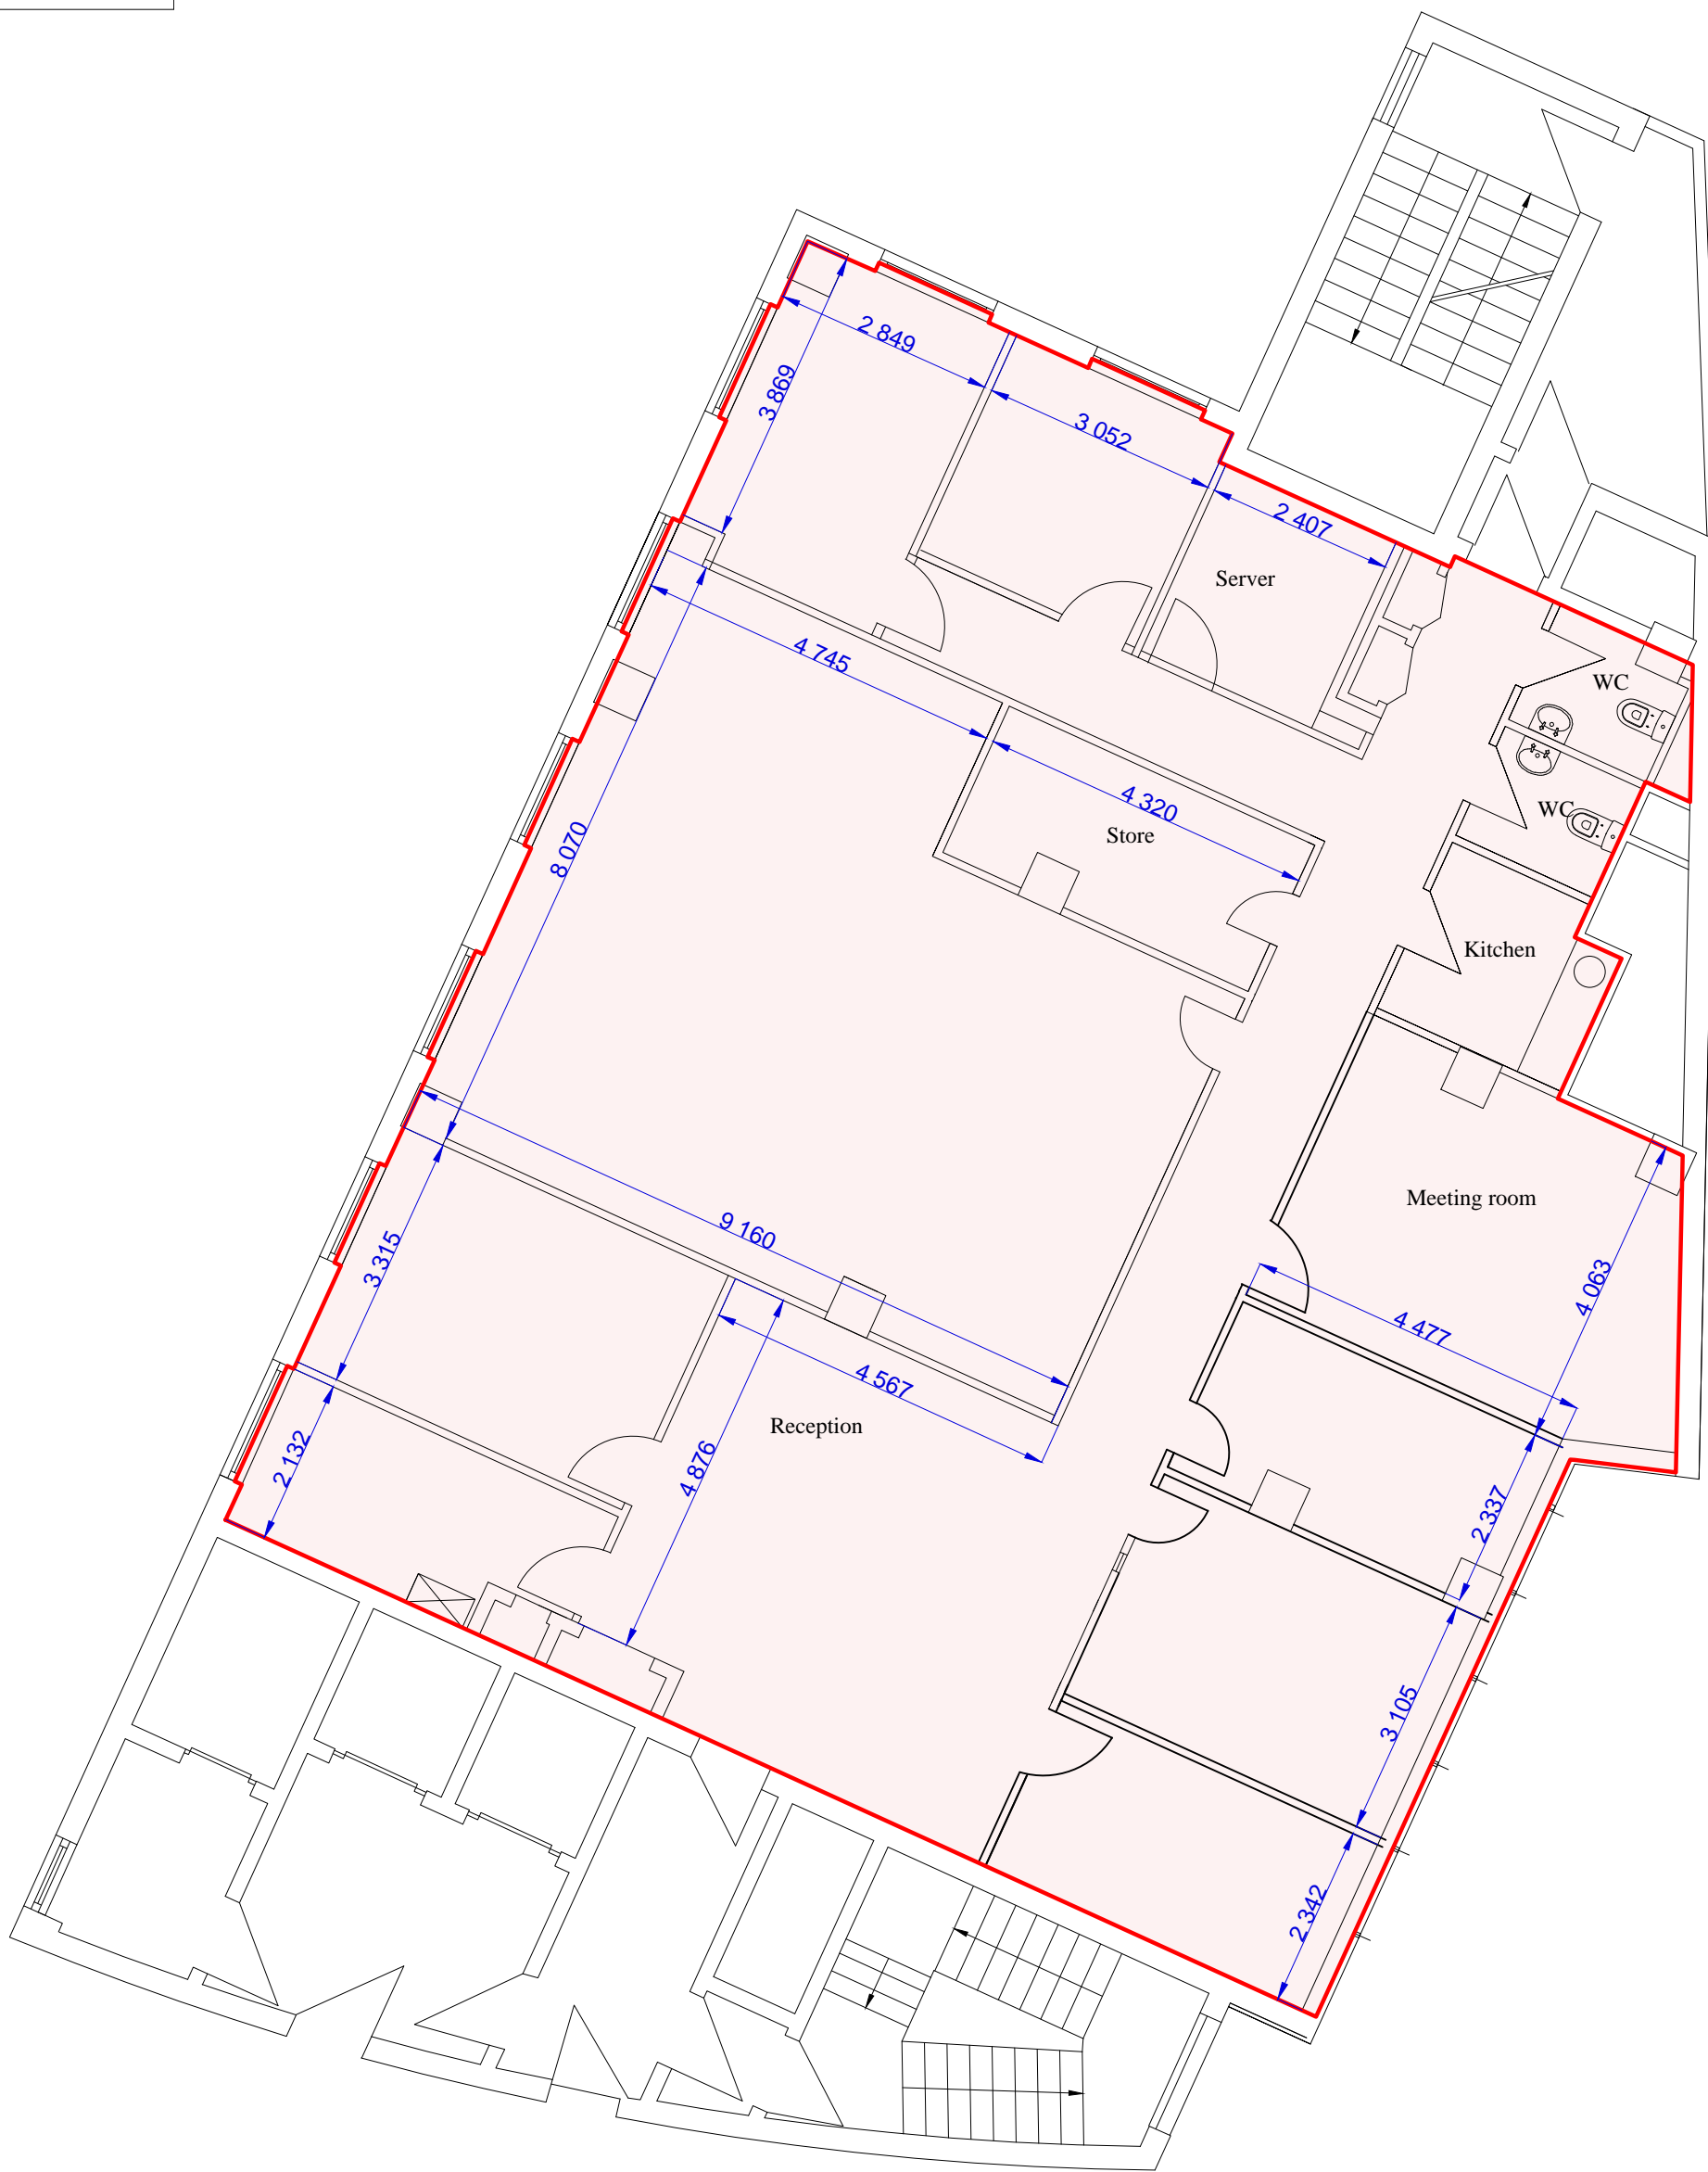

Разработал	Фамилия	Подпись	Дата/Date
Чертеж выполнен/Drawing by			29.12.2022
Проверил/Checked by			
Утвердил/Approved by			

ЗДАНИЕ / BUILDING M4
ул. Таганская 17-23

ПЛАН 5го ЭТАЖА
PLAN 5th FLOOR

МОСЭНКА

ООО "МОСЭНКА"

Ревизия/Rev.No.