




Фотографии помещения  
Premises pictures

**USABLE AREA / ИСПОЛЬЗУЕМАЯ ПЛОЩАДЬ 266m<sup>2</sup>**  
**RENTABLE AREA / АРЕНДУЕМАЯ ПЛОЩАДЬ 298m<sup>2</sup>**

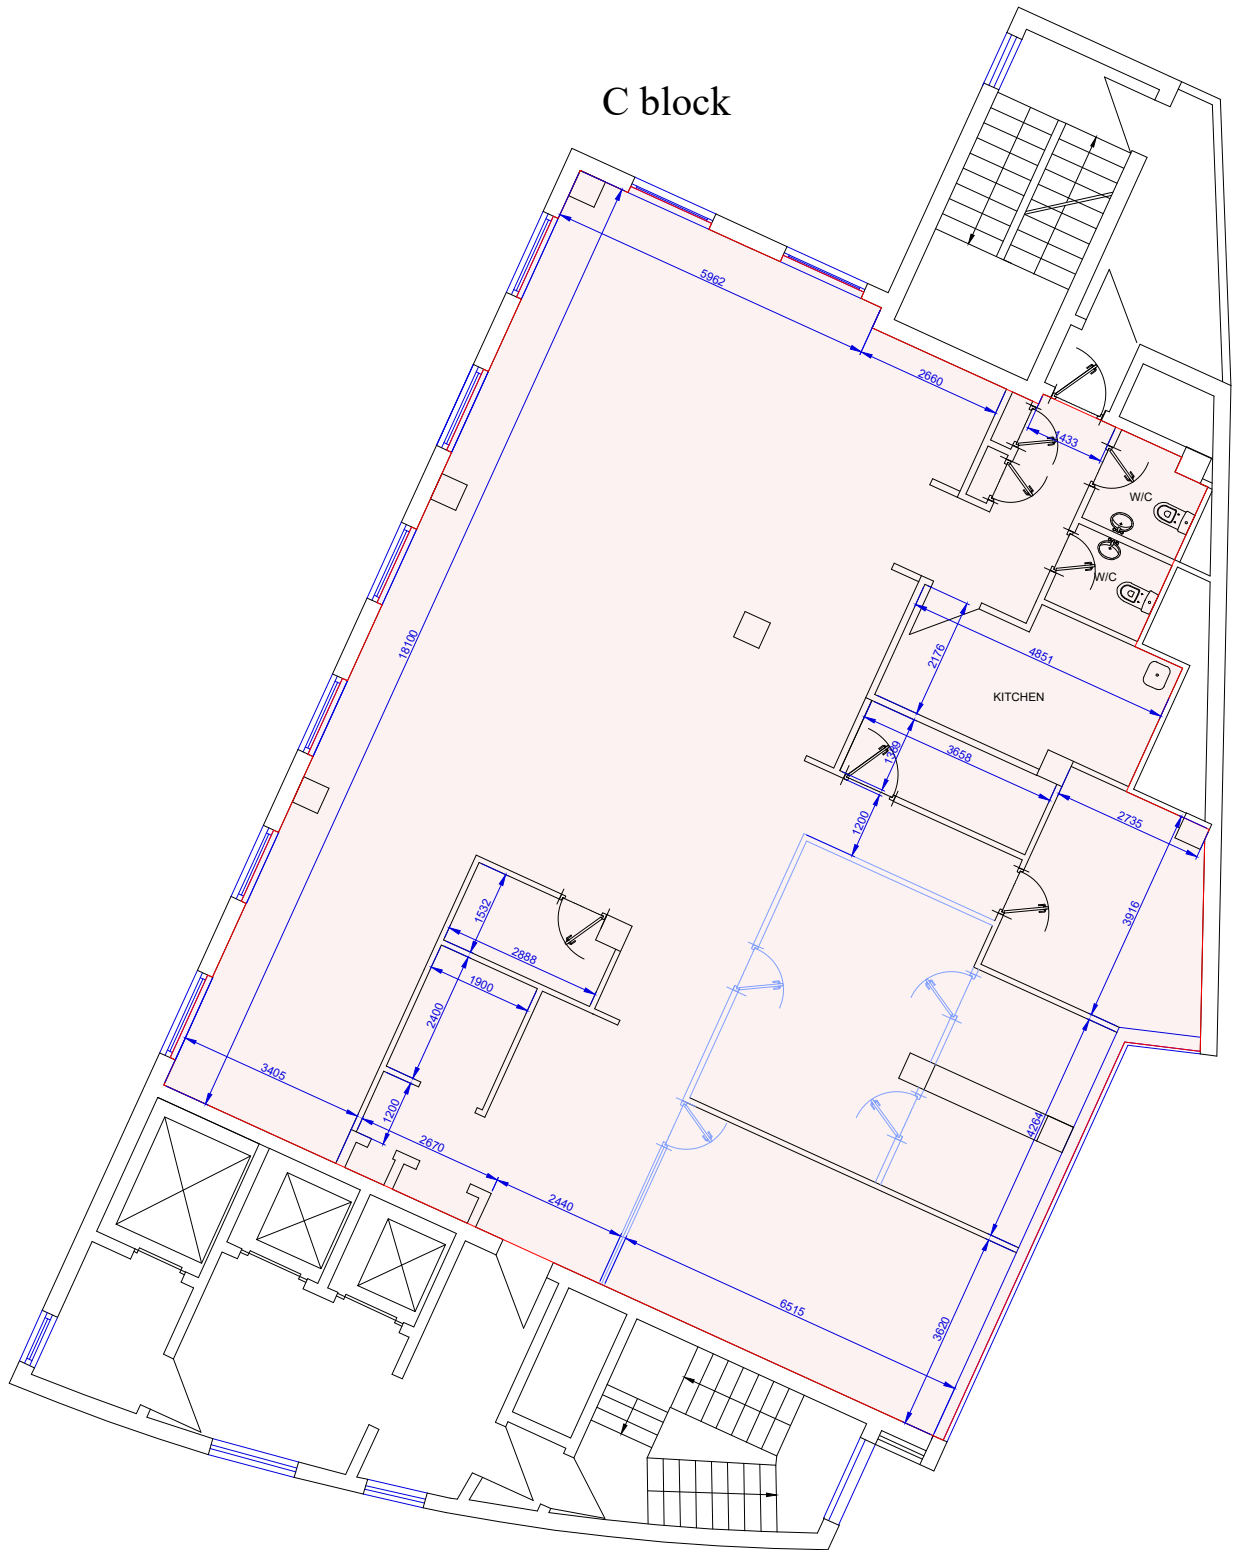

Разработал	Фамилия	Подпись	Дата/Date	<b>ЗДАНИЕ / BUILDING M4</b> ул. Таганская 17-23 <b>ПЛАН 11 го ЭТАЖА</b> <b>PLAN 11 th FLOOR</b>	<b>МОСЭНКА</b> ООО "МОСЭНКА" лист А4 Ревизия/Rev.No. <b>01</b>
Чертеж выполнен/Drawing by			02.08.2022		
Проверил/Checked by					
Утвердил/Approved by					